
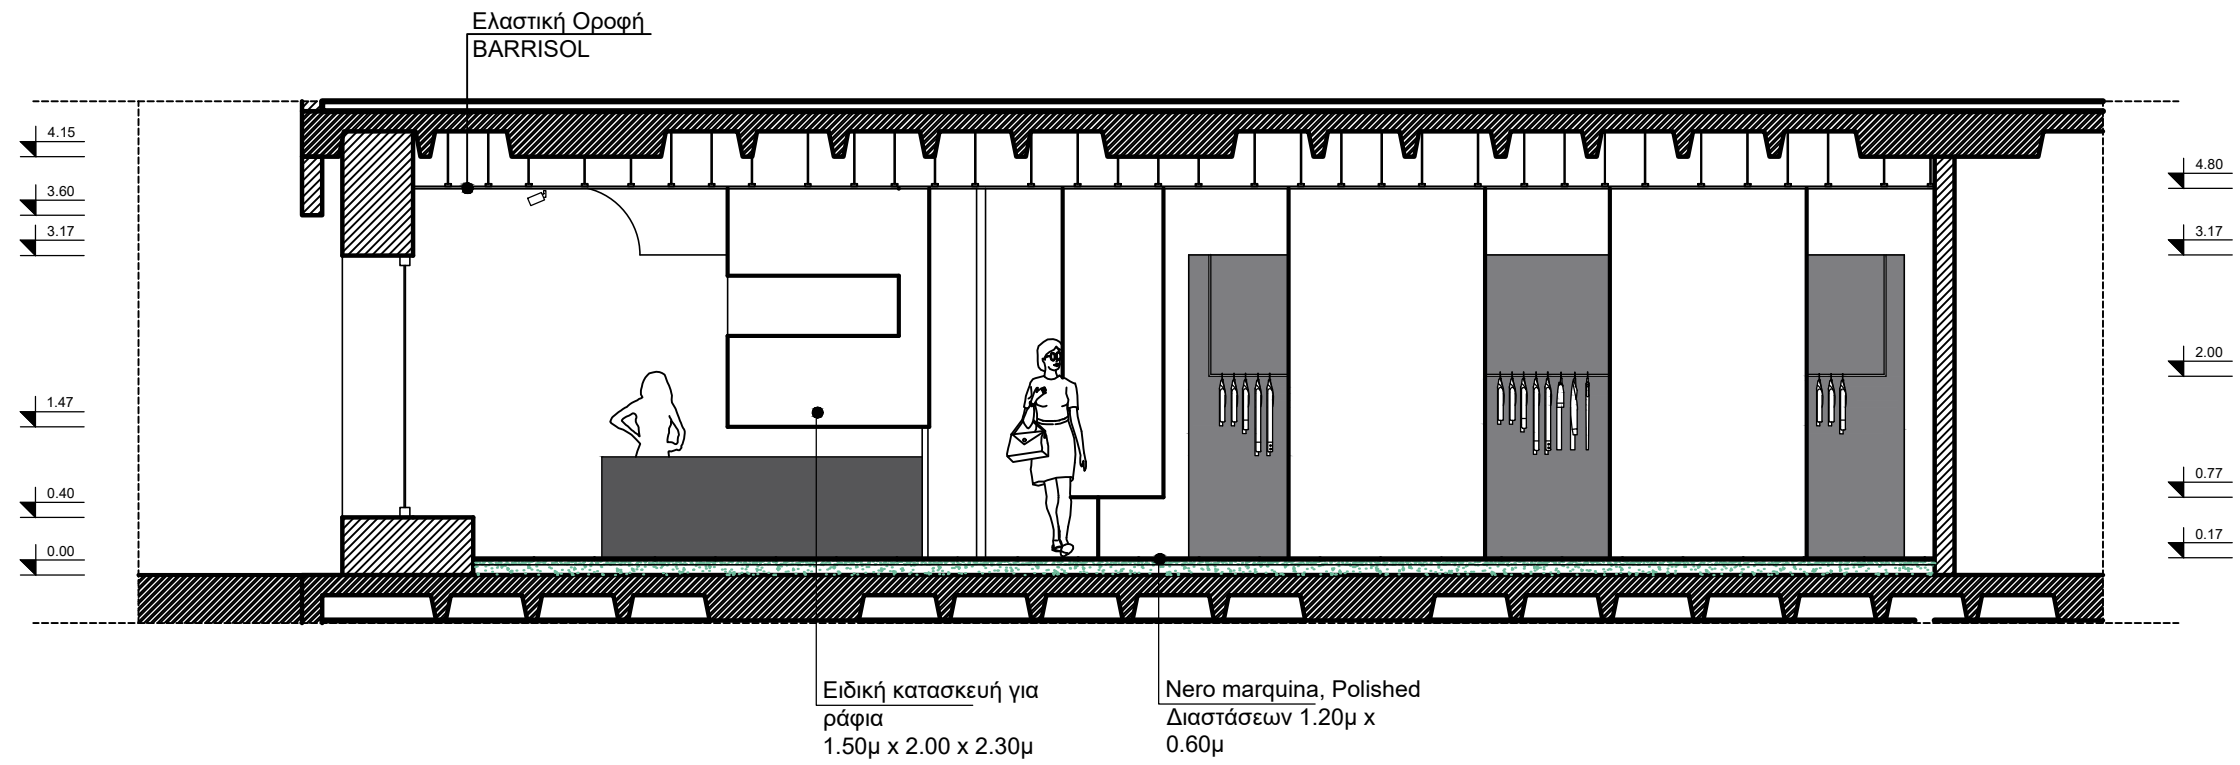


ΒΑΚΑΛΟ
UNIVERSITY OF DERBY
ΤΟΜΕΑΣ ΑΡΧΙΤΕΚΤΟΝΙΚΗΣ
ΕΣΩΤΕΡΙΚΟΥ ΧΩΡΟΥ
Γ' ΕΤΟΣ
ΜΑΘΗΜΑ: ΣΧΕΔΙΑΣΜΟΣ- ΑΝΑΚΑΙΝΙΣΗ
ΚΑΤΑΣΤΗΜΑΤΩΝ
ΥΠΕΥΘΥΝΟΙ: ΘΕΟΦΙΛΟΣ ΔΑΣΚΑΛΟΠΟΥΛΟΣ
ΘΕΜΑ ΑΣΚΗΣΗΣ: ΔΙΑΜΟΡΦΩΣΗ ΚΑΤΑΣΤΗΜΑΤΟΣ


α.σ. 1	ΓΕΝΙΚΗ ΚΑΤΟΨΗ
Κλίμακα: 1/75	

ΑΛΕΞΑΝΔΡΑ ΜΠΑΚΑ
ΓΔ' 2019-2020

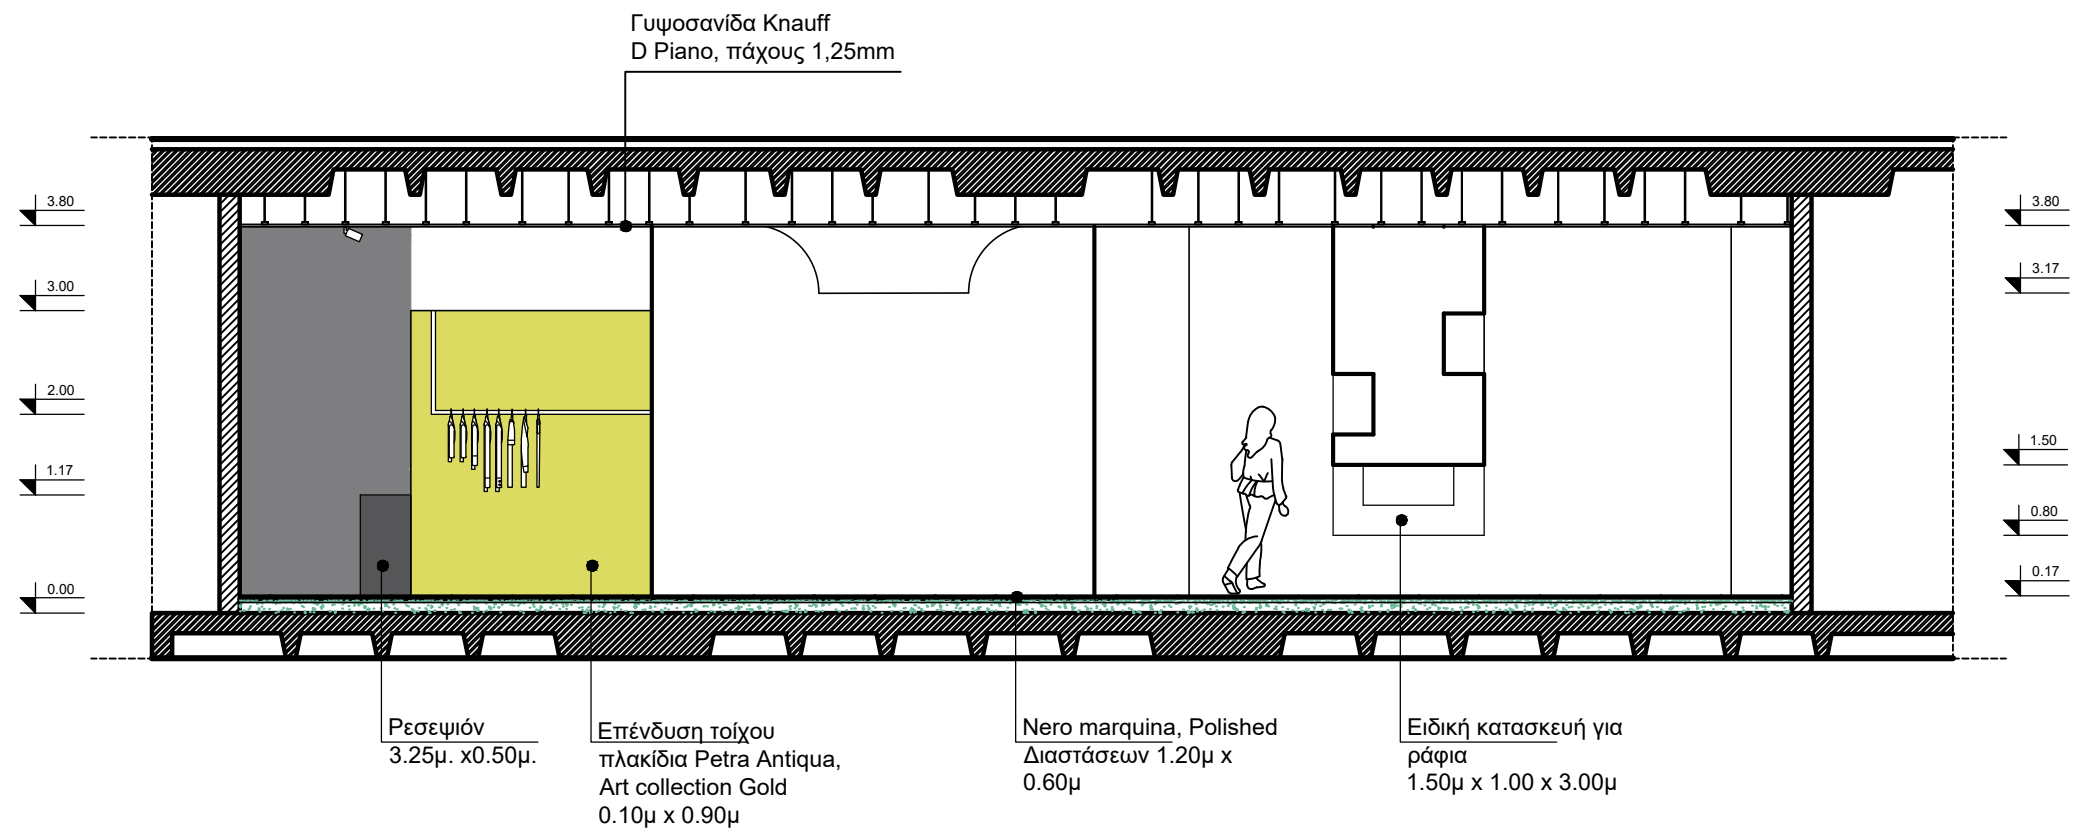

ΒΑΚΑΛΟ
 UNIVERSITY OF DERBY
 ΤΟΜΕΑΣ ΑΡΧΙΤΕΚΤΟΝΙΚΗΣ
 ΕΣΩΤΕΡΙΚΟΥ ΧΩΡΟΥ
 Γ' ΕΤΟΣ
 ΜΑΘΗΜΑ: ΣΧΕΔΙΑΣΜΟΣ- ΑΝΑΚΑΙΝΙΣΗ
 ΚΑΤΑΣΤΗΜΑΤΩΝ
 ΥΠΕΥΘΥΝΟΙ: ΘΕΟΦΙΛΟΣ ΔΑΣΚΑΛΟΠΟΥΛΟΣ
 ΘΕΜΑ ΑΣΚΗΣΗΣ: ΔΙΑΜΟΡΦΩΣΗ ΚΑΤΑΣΤΗΜΑΤΟΣ

α.σ. 2	ΤΟΜΗ ΑΑ' Κλίμακα: 1/75
------------------	----------------------------------

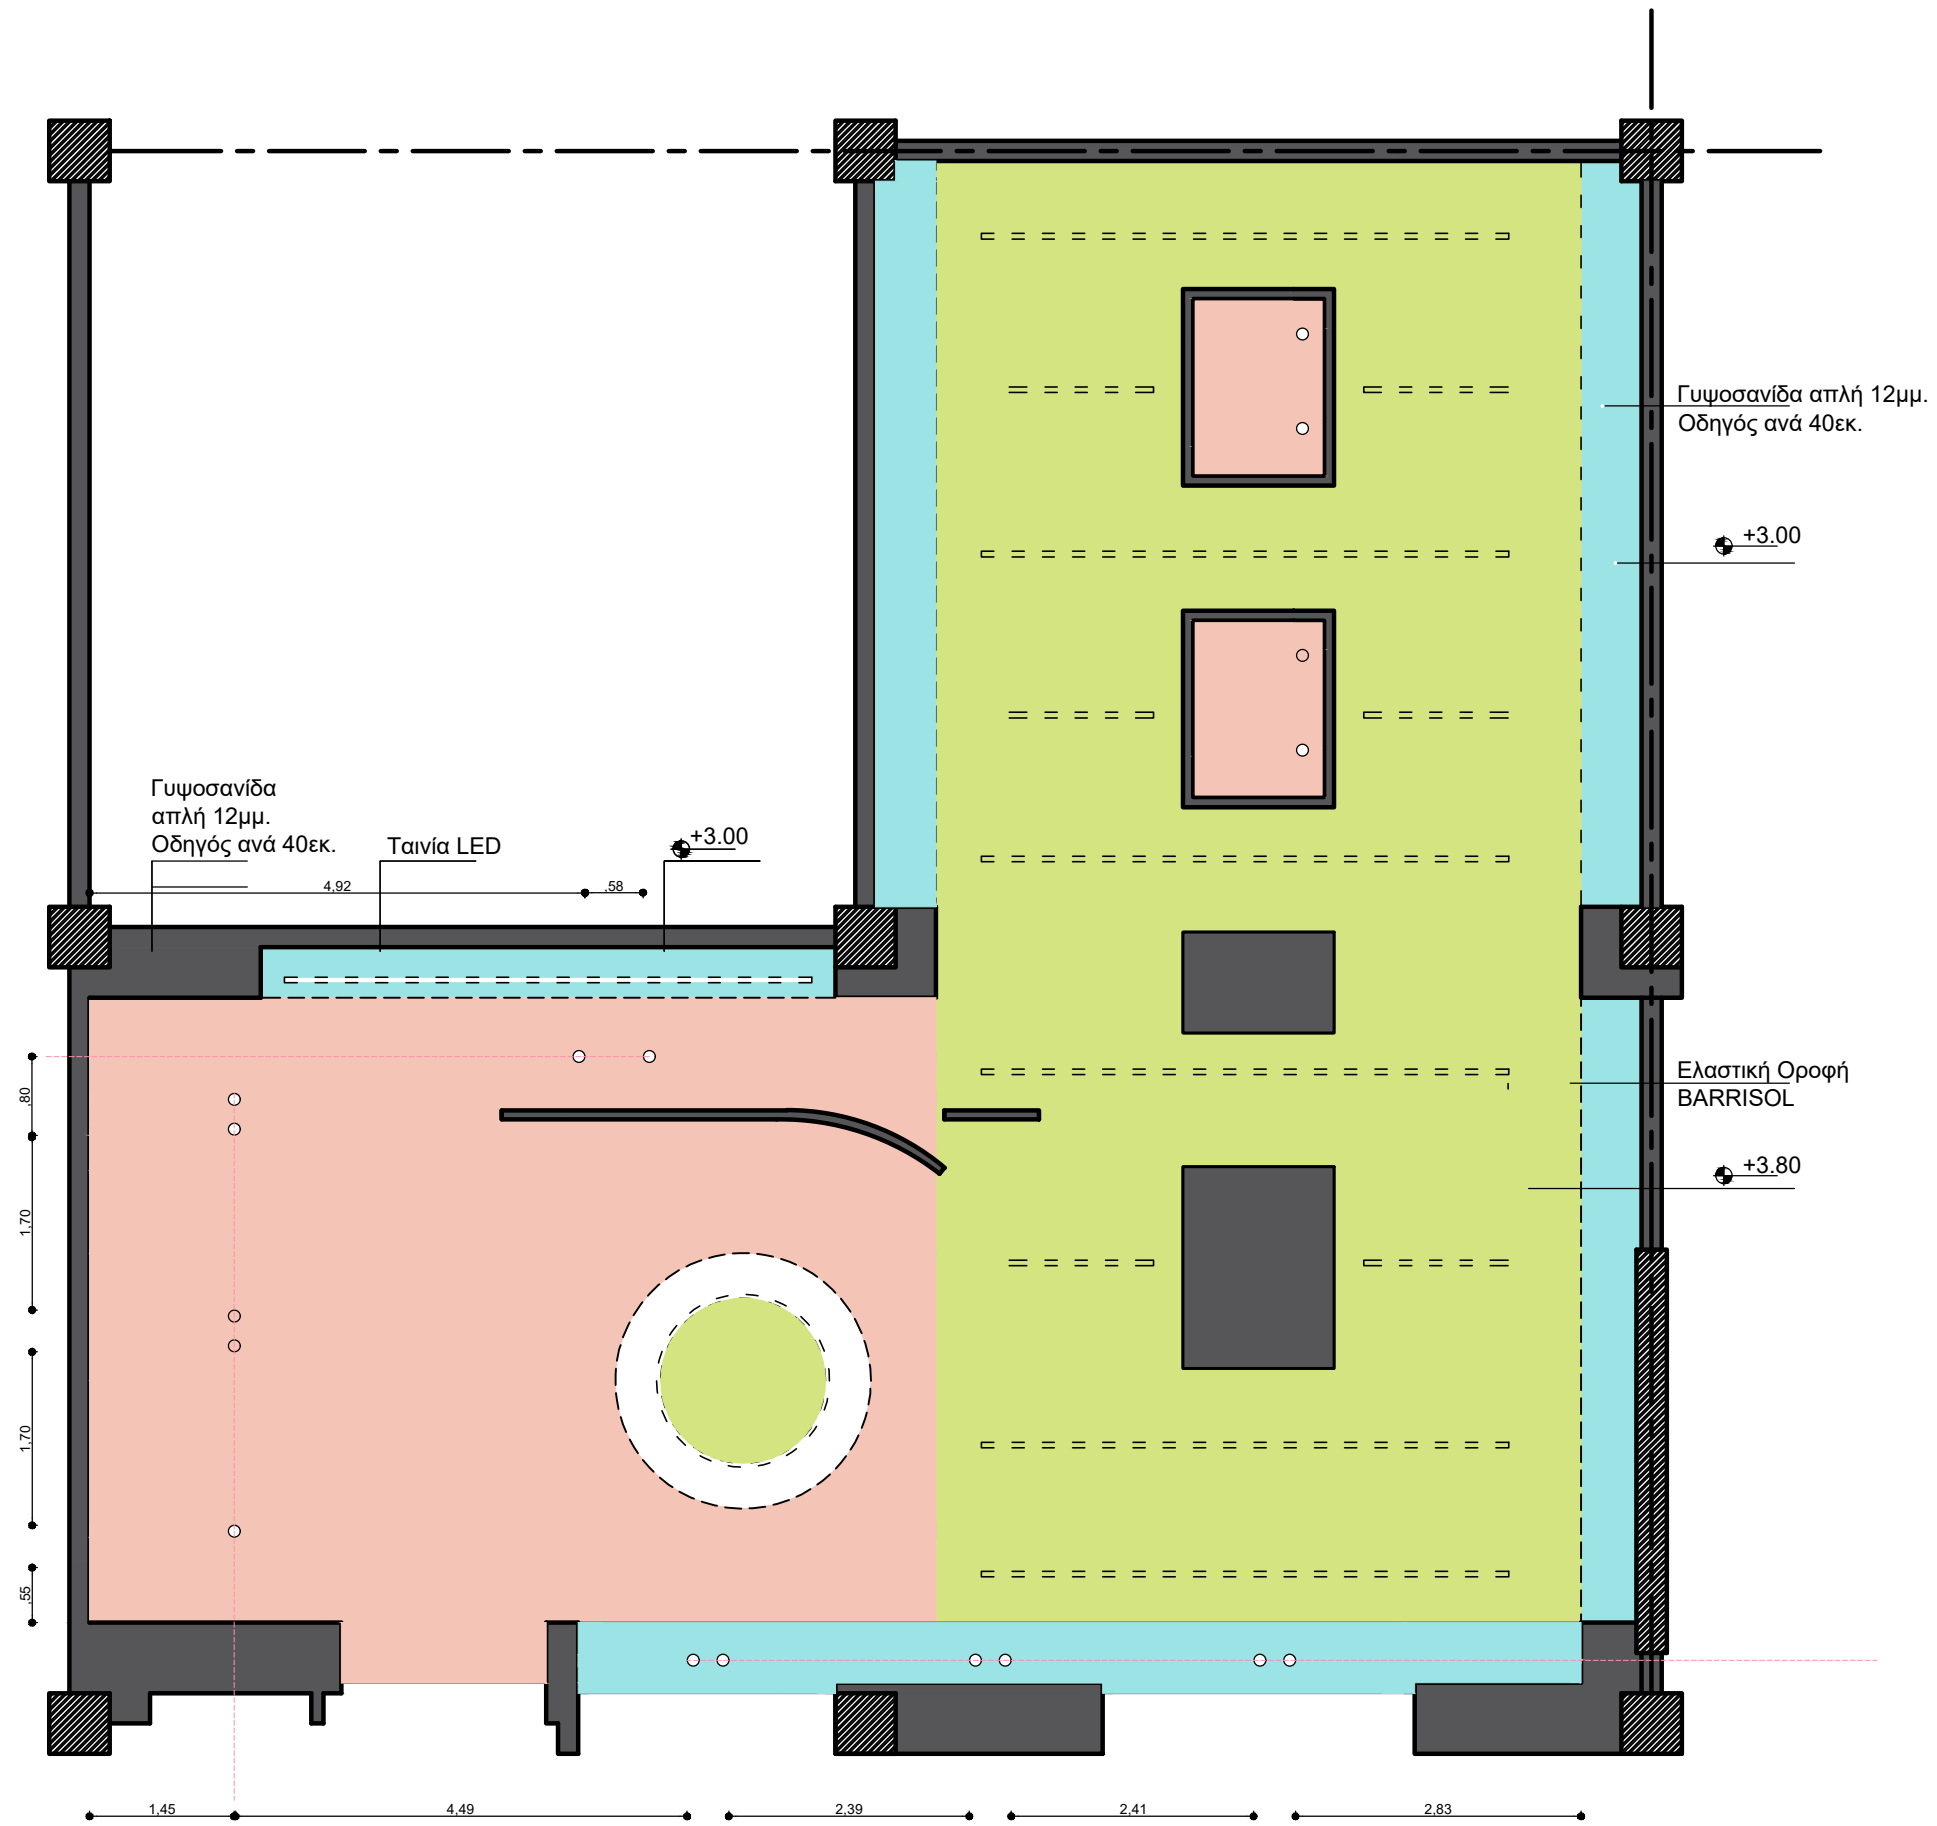

○ Προβολέας
PENDO M 1R Q TR4 S.S.LED, Bright

Κέλυφος :Εξωθνημένο αλουμίνιο
 Κάλυμμα διάχυσης :Διάφανο πολυκαρμπονικό
 Περιστροφή :Κατακόρυφα 90° / Οριζόντια 360°
 Συσκευές ελέγχου :Ενσωματωμένος ηλεκτρονικός μετασχηματιστής / driver
 Κάτοπτρο :Κυκλικό αλουμινίου ρομβοειδών όψεων (14°, 25°, 40°, 60°)
 Διαπερατότητα :88%
 IP :20
 IK :07
 Βάρος :1.20 kg

11.6W - 3000K - 350mA - 1978Lm - 170Lm/W
 / 1695Lm - 146Lm/W
 11.6W - 4000K - 350mA - 2077Lm - 179Lm/W
 / 1781Lm - 153Lm/W
 16.9W - 3000K - 500mA - 2752Lm - 163Lm/W
 / 2358Lm - 139Lm/W
 16.9W - 4000K - 500mA - 2890Lm - 171Lm/W
 / 2478Lm - 147Lm/W
 24.2W - 3000K - 700mA - 3721Lm - 153Lm/W
 / 3188Lm - 131Lm/W
 24.2W - 4000K - 700mA - 3907Lm - 161Lm/W
 / 3350Lm - 138Lm/W

== == == == Ταινία LED RGB


ΒΑΚΑΛΟ
 UNIVERSITY OF DERBY
 ΤΟΜΕΑΣ ΑΡΧΙΤΕΚΤΟΝΙΚΗΣ
 ΕΣΩΤΕΡΙΚΟΥ ΧΩΡΟΥ

Γ' ΕΤΟΣ
 ΜΑΘΗΜΑ: ΣΧΕΔΙΑΣΜΟΣ- ΑΝΑΚΑΙΝΙΣΗ
 ΚΑΤΑΣΤΗΜΑΤΩΝ

ΥΠΕΥΘΥΝΟΙ: ΘΕΟΦΙΛΟΣ ΔΑΣΚΑΛΟΠΟΥΛΟΣ
 ΘΕΜΑ ΑΣΚΗΣΗΣ: ΔΙΑΜΟΡΦΩΣΗ ΚΑΤΑΣΤΗΜΑΤΟΣ

α.α.	ΑΝΟΨΗ
3	Κλίμακα: 1/75

ΑΛΕΞΑΝΔΡΑ ΜΠΑΚΑ
 ΓΔ' 2019-2020

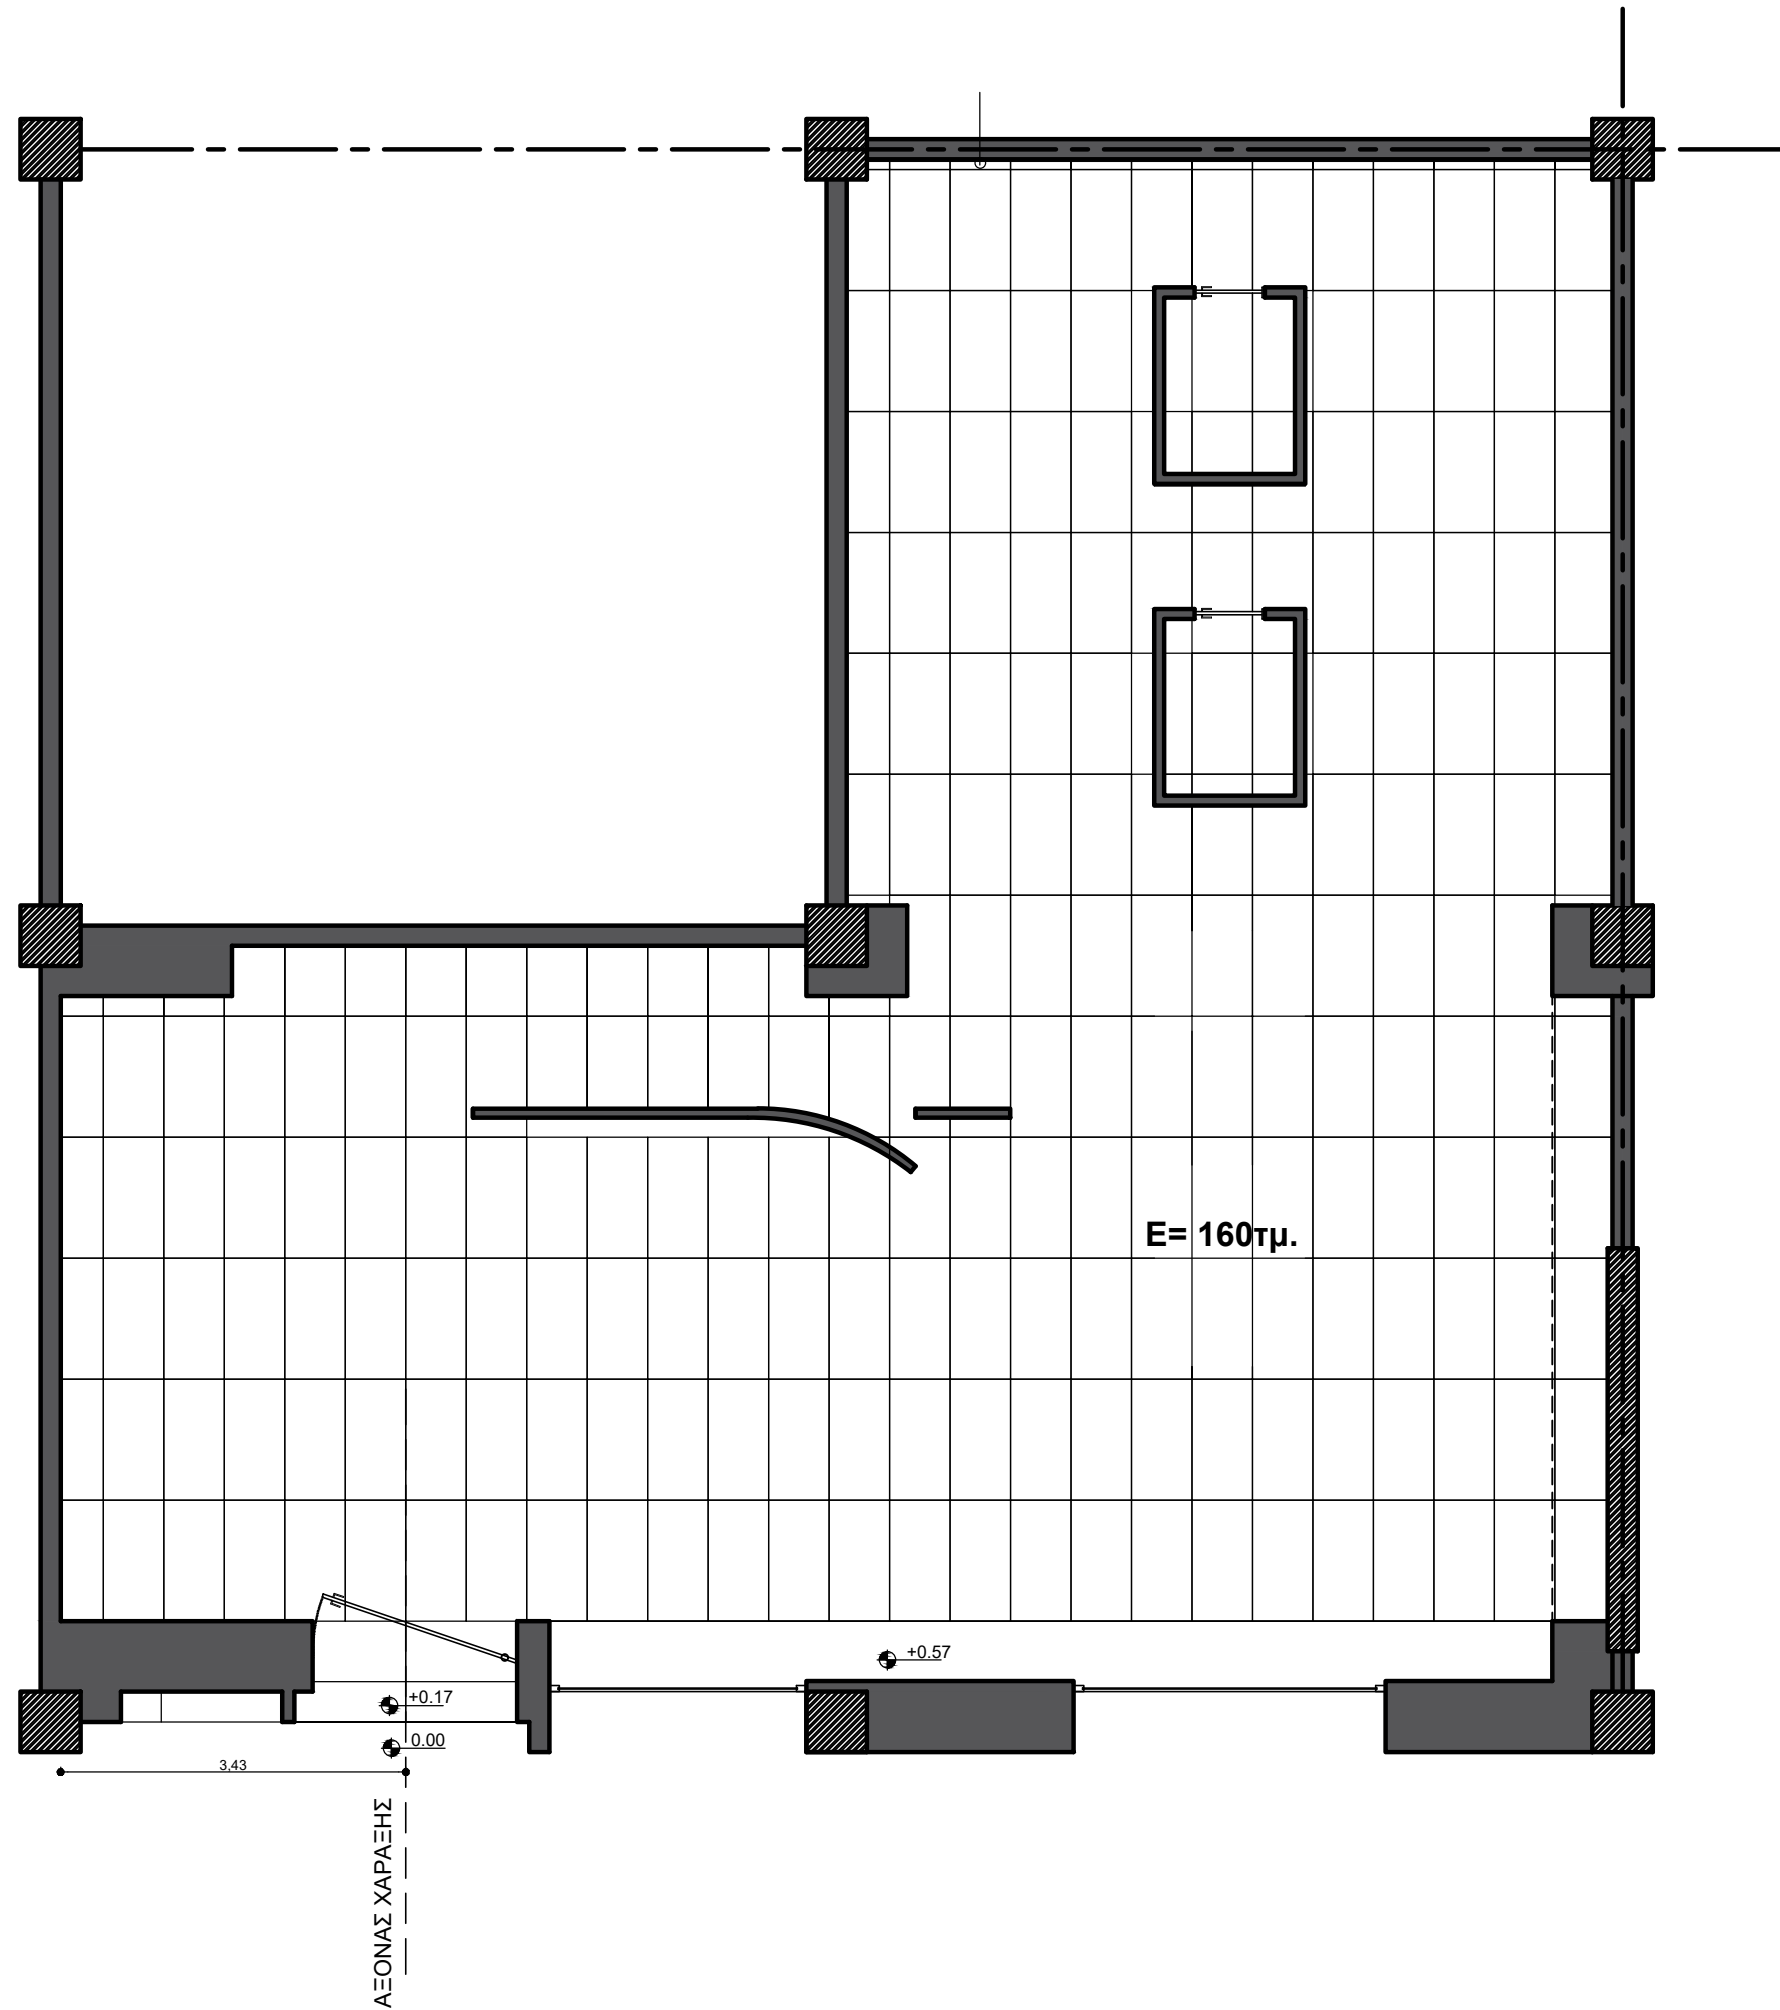

Δάπεδο εταιρεία Arioste
 Nero marquina, Polished
 Διαστάσεων 1.20μ x 0.60μ

ΒΑΚΑΛΟ
 UNIVERSITY OF DERBY
 ΤΟΜΕΑΣ ΑΡΧΙΤΕΚΤΟΝΙΚΗΣ
 ΕΣΩΤΕΡΙΚΟΥ ΧΩΡΟΥ

Γ' ΕΤΟΣ


ΜΑΘΗΜΑ: ΣΧΕΔΙΑΣΜΟΣ- ΑΝΑΚΑΙΝΙΣΗ
 ΚΑΤΑΣΤΗΜΑΤΩΝ

ΥΠΕΥΘΥΝΟΙ: ΘΕΟΦΙΛΟΣ ΔΑΣΚΑΛΟΠΟΥΛΟΣ

ΘΕΜΑ ΑΣΚΗΣΗΣ: ΔΙΑΜΟΡΦΩΣΗ ΚΑΤΑΣΤΗΜΑΤΟΣ

α.α. 4	ΚΑΤΟΨΗ ΔΑΠΕΔΟΣΤΡΩΣΗΣ Κλίμακα: 1/75
------------------	--


ΑΛΕΞΑΝΔΡΑ ΜΠΑΚΑ
 ΓΔ' 2019-2020

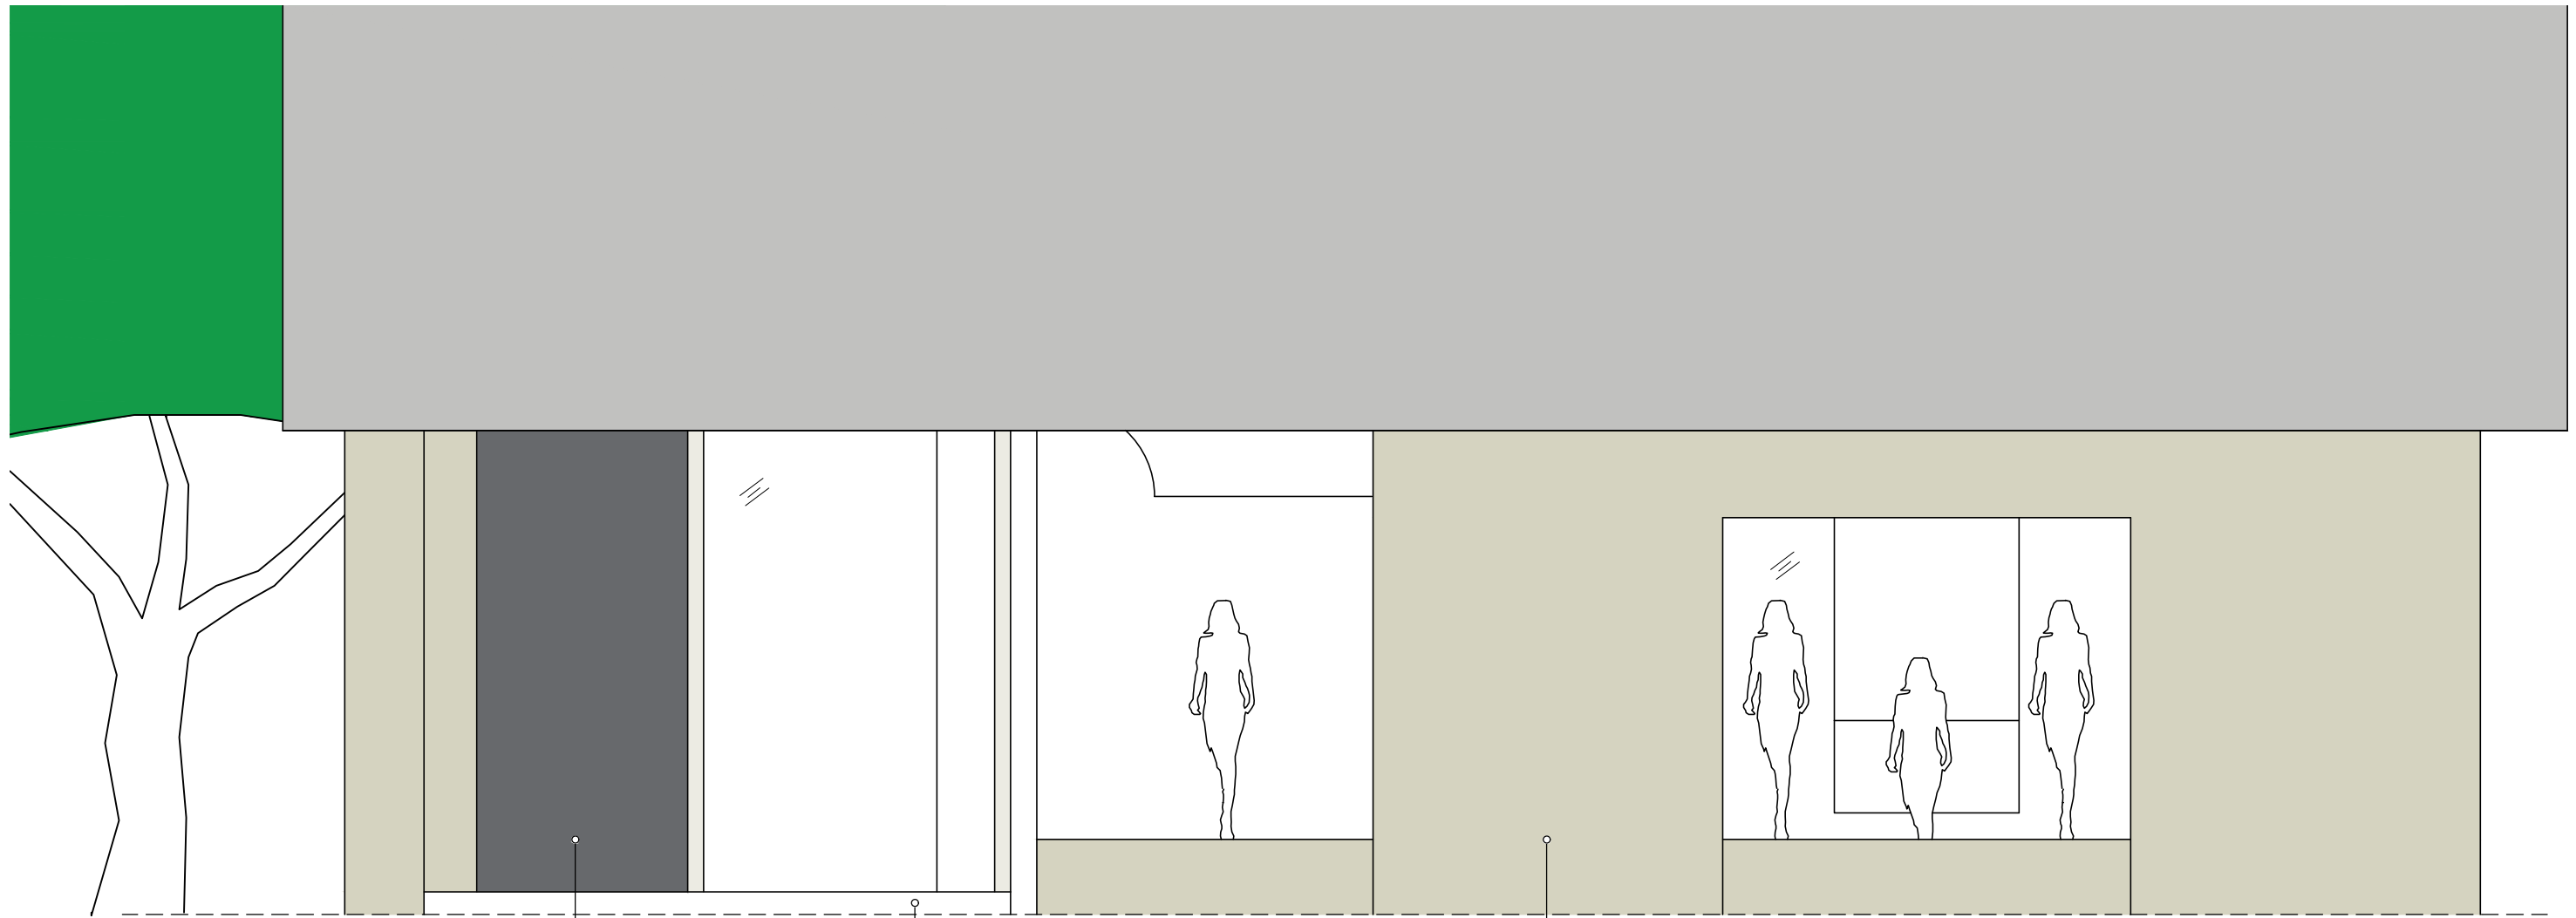

Δάπεδο εταιρεία Ariostea
Black Ardesia
Διαστάσεων 1.20μ x 0.60μ x 0.02μ.



Δάπεδο εταιρεία Ariostea
Nero marquina, Polished
Διαστάσεων 1.20μ x 0.60μ

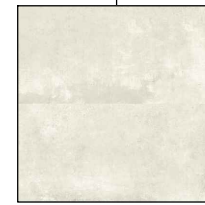

Δάπεδο εταιρεία Ariostea
Cm2, Structured
Διαστάσεων: 1.20μ x 0.60μ x 0.01μ

<p>ΚΟΛΕΓΙΟ ΒΑΚΑΛΟ Art & Design UNIVERSITY OF DERBY Γ' ΕΤΟΣ</p>	<p>ΜΑΘΗΜΑ: ΣΧΕΔΙΑΣΜΟΣ - ΑΝΑΚΑΙΝΙΣΗ ΚΑΤΑΣΤΗΜΑΤΩΝ ΚΑΘΗΓΗΤΗΣ: Θεόφιλος Δασκαλόπουλος</p>	<p>ΣΠΟΥΔΑΣΤΡΙΑ: Αλεξάνδρα Μπάκα ΤΜΗΜΑ: Γδ' ΑΚΑΔ. ΈΤΟΣ: 2019-2020</p>	<p>Α/α: 5 ΠΡΟΣΟΨΗ Κλίμακα 1:50</p>
---	---	--	--



ALEXANDER
MQUEEN

MCQ

Skull

Purple dress

ALEXANDER
MQUEEN

Yellow dresses

ALEXANDER MQUEEN



ALEXANDER
M@QUEEN
















McQ

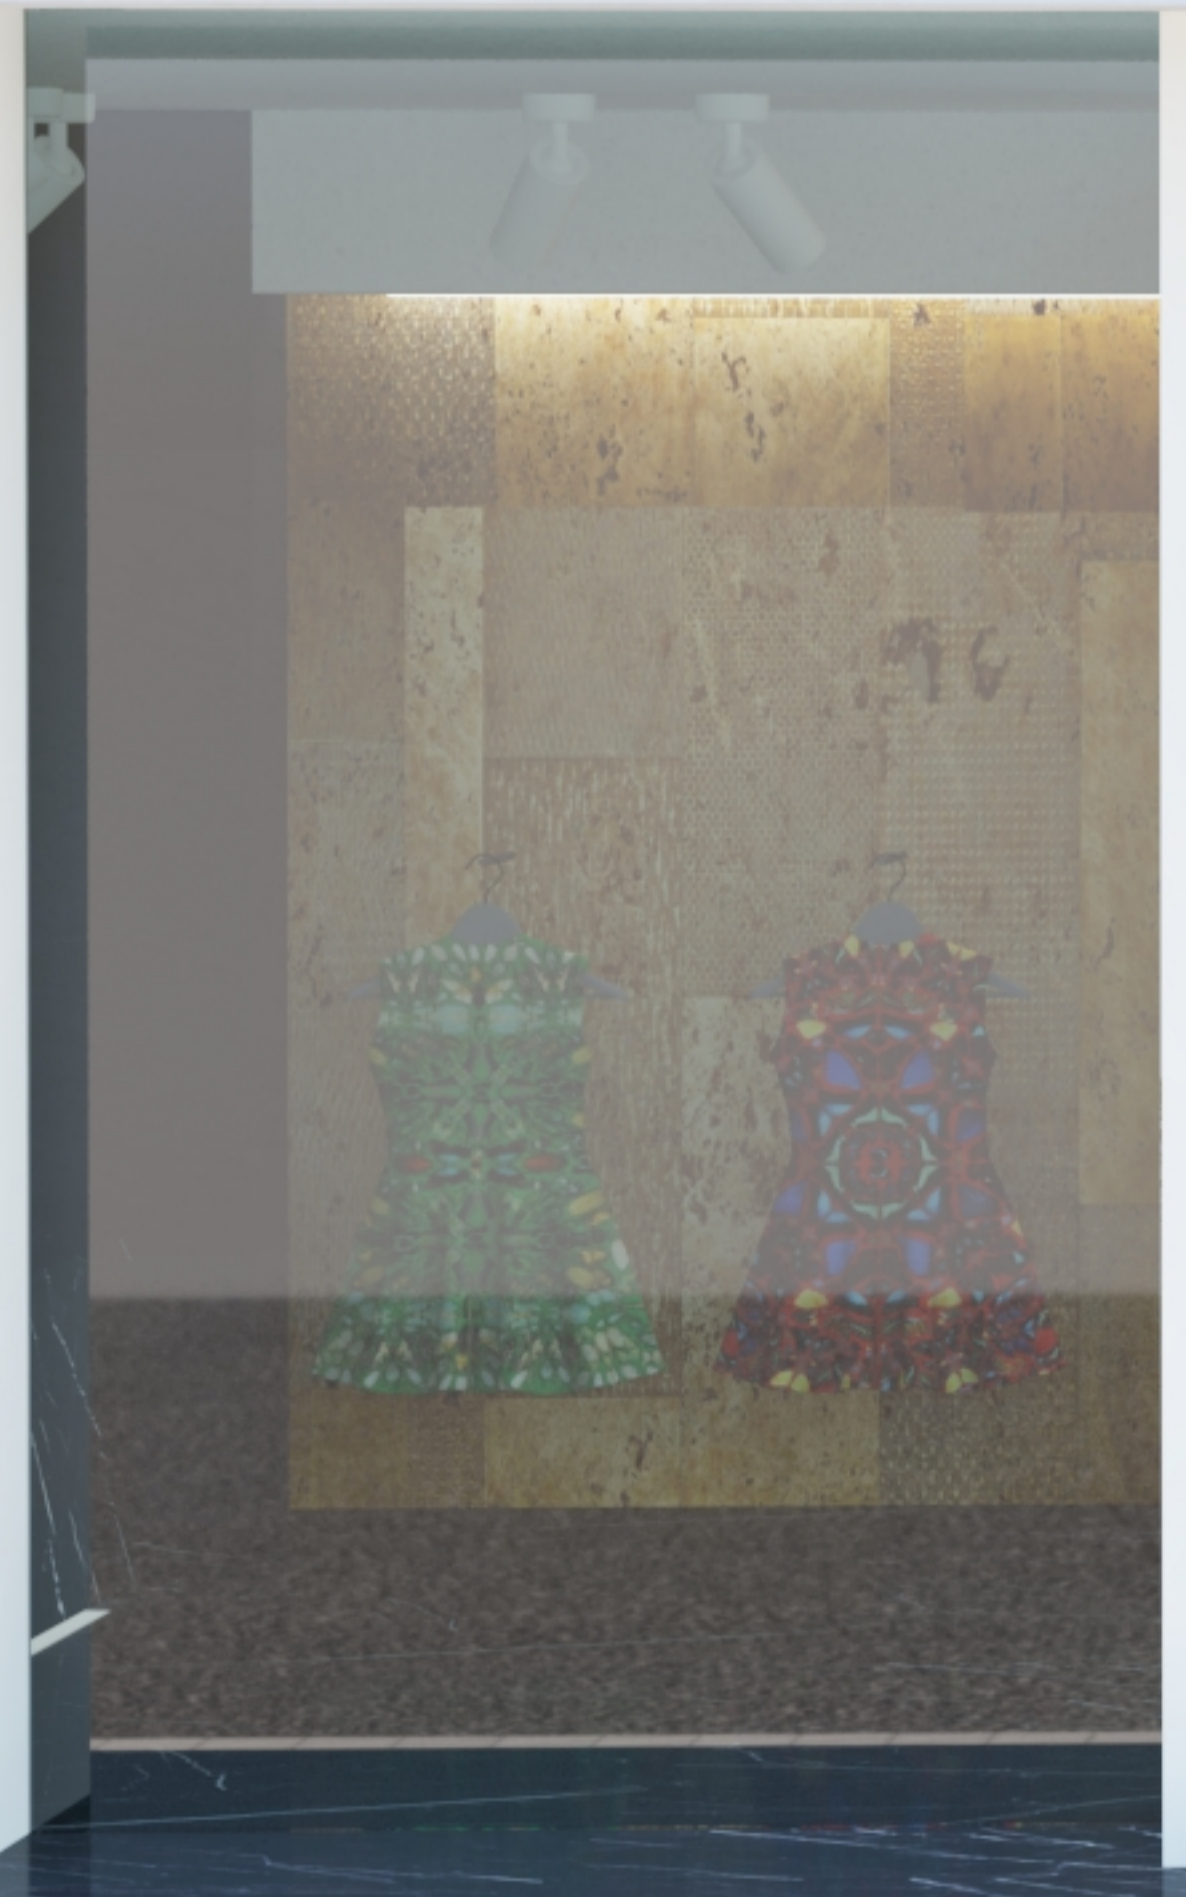

ALEXANDER
MQUEEN

