





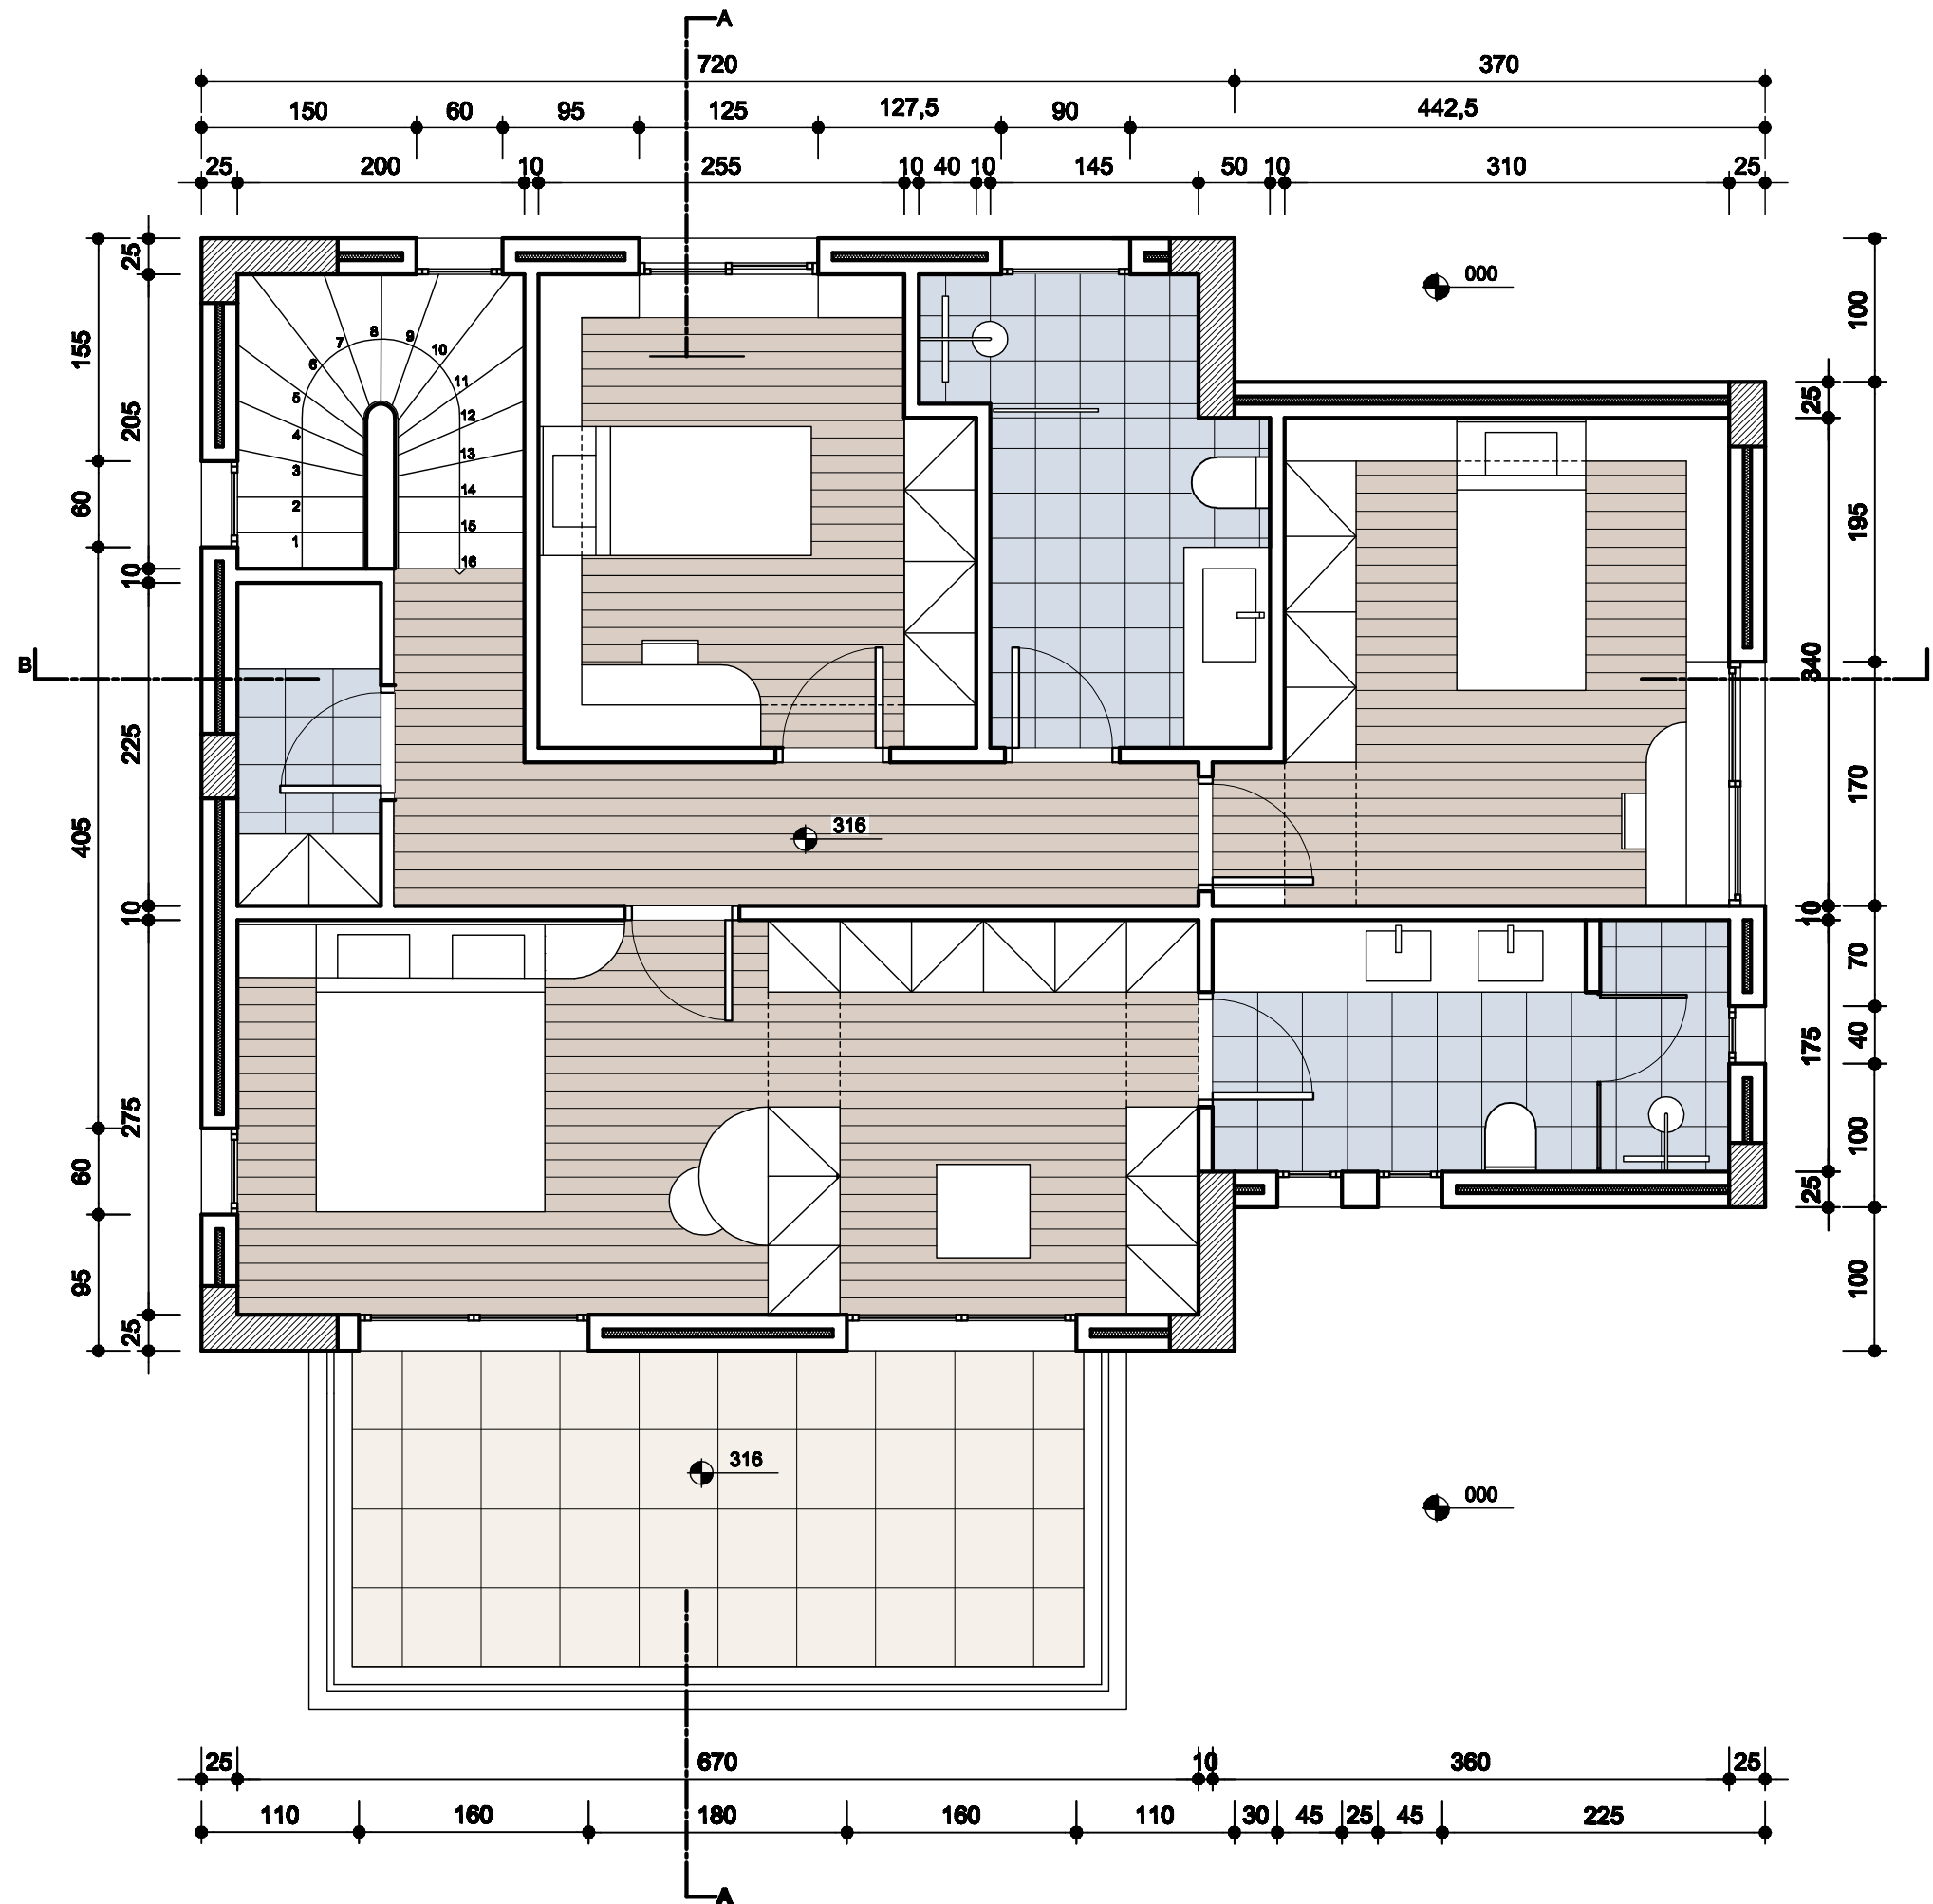


ΒΑΚΑΛΟ
UNIVERSITY OF DERBY
ΤΟΜΕΑΣ ΑΡΧΙΤΕΚΤΟΝΙΚΗΣ
ΕΣΩΤΕΡΙΚΩΝ ΧΩΡΩΝ

ΜΑΘΗΜΑ: ΟΙΚΟΔΟΜΙΚΗ ΘΕΩΡΙΑ
ΥΠΕΥΘΥΝΟΣ: Γ. Κ. ΜΠΟΥΦΗΣ
ΘΕΜΑ: ΜΕΛΕΤΗ ΚΑΤΟΙΚΙΑΣ

02 ΚΑΤΟΨΗ ΟΡΟΦΟΥ
ΚΛΙΜΑΞ 1/50

ΤΖΩΡΤΖΗ ΚΩΝΣΤΑΝΤΙΝΑ
ΕΤΟΣ 2022-2023

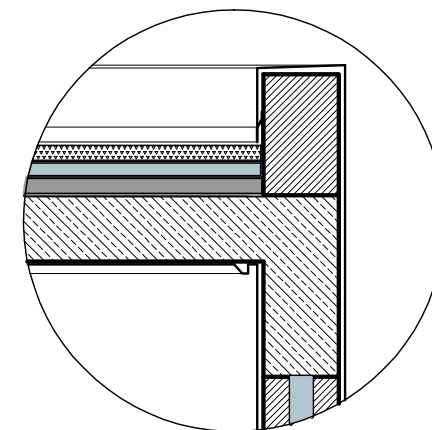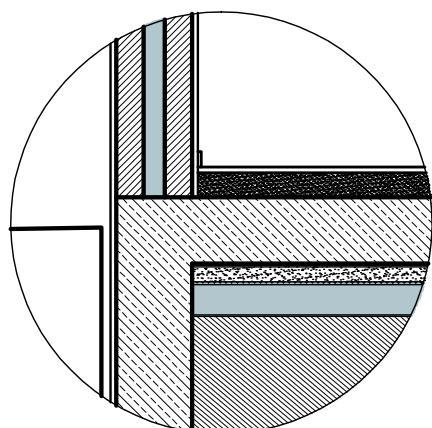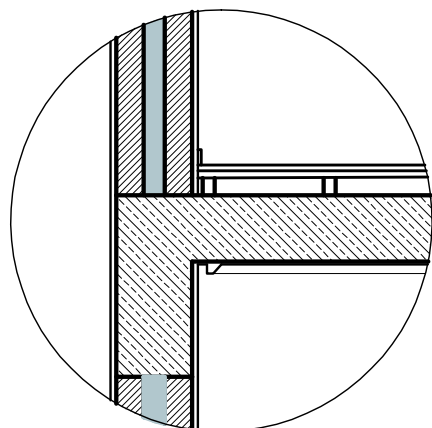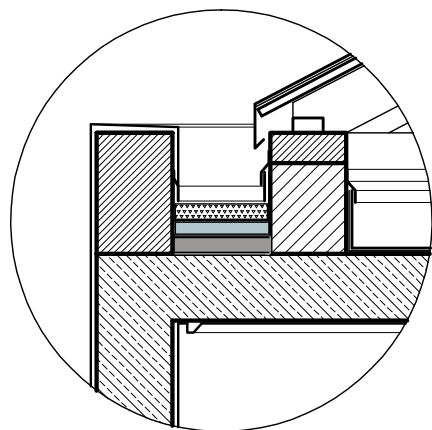

ΒΑΚΑΛΟ
UNIVERSITY OF DERBY
ΤΟΜΕΑΣ ΑΡΧΙΤΕΚΤΟΝΙΚΗΣ
ΕΣΩΤΕΡΙΚΩΝ ΧΩΡΩΝ


ΜΑΘΗΜΑ: ΟΙΚΟΔΟΜΙΚΗ ΘΕΩΡΙΑ
ΥΠΕΥΘΥΝΟΣ: Γ. Κ. ΜΠΟΥΦΗΣ
ΘΕΜΑ: ΜΕΛΕΤΗ ΚΑΤΟΙΚΙΑΣ

03

ΤΟΜΗ ΑΑ' &
ΛΕΠΤΟΜΕΡΕΙΕΣ

ΚΑΙΜΑΕ 1/50

ΤΖΩΡΤΖΗ ΚΩΝΣΤΑΝΤΙΝΑ
ΕΤΟΣ 2022-2023

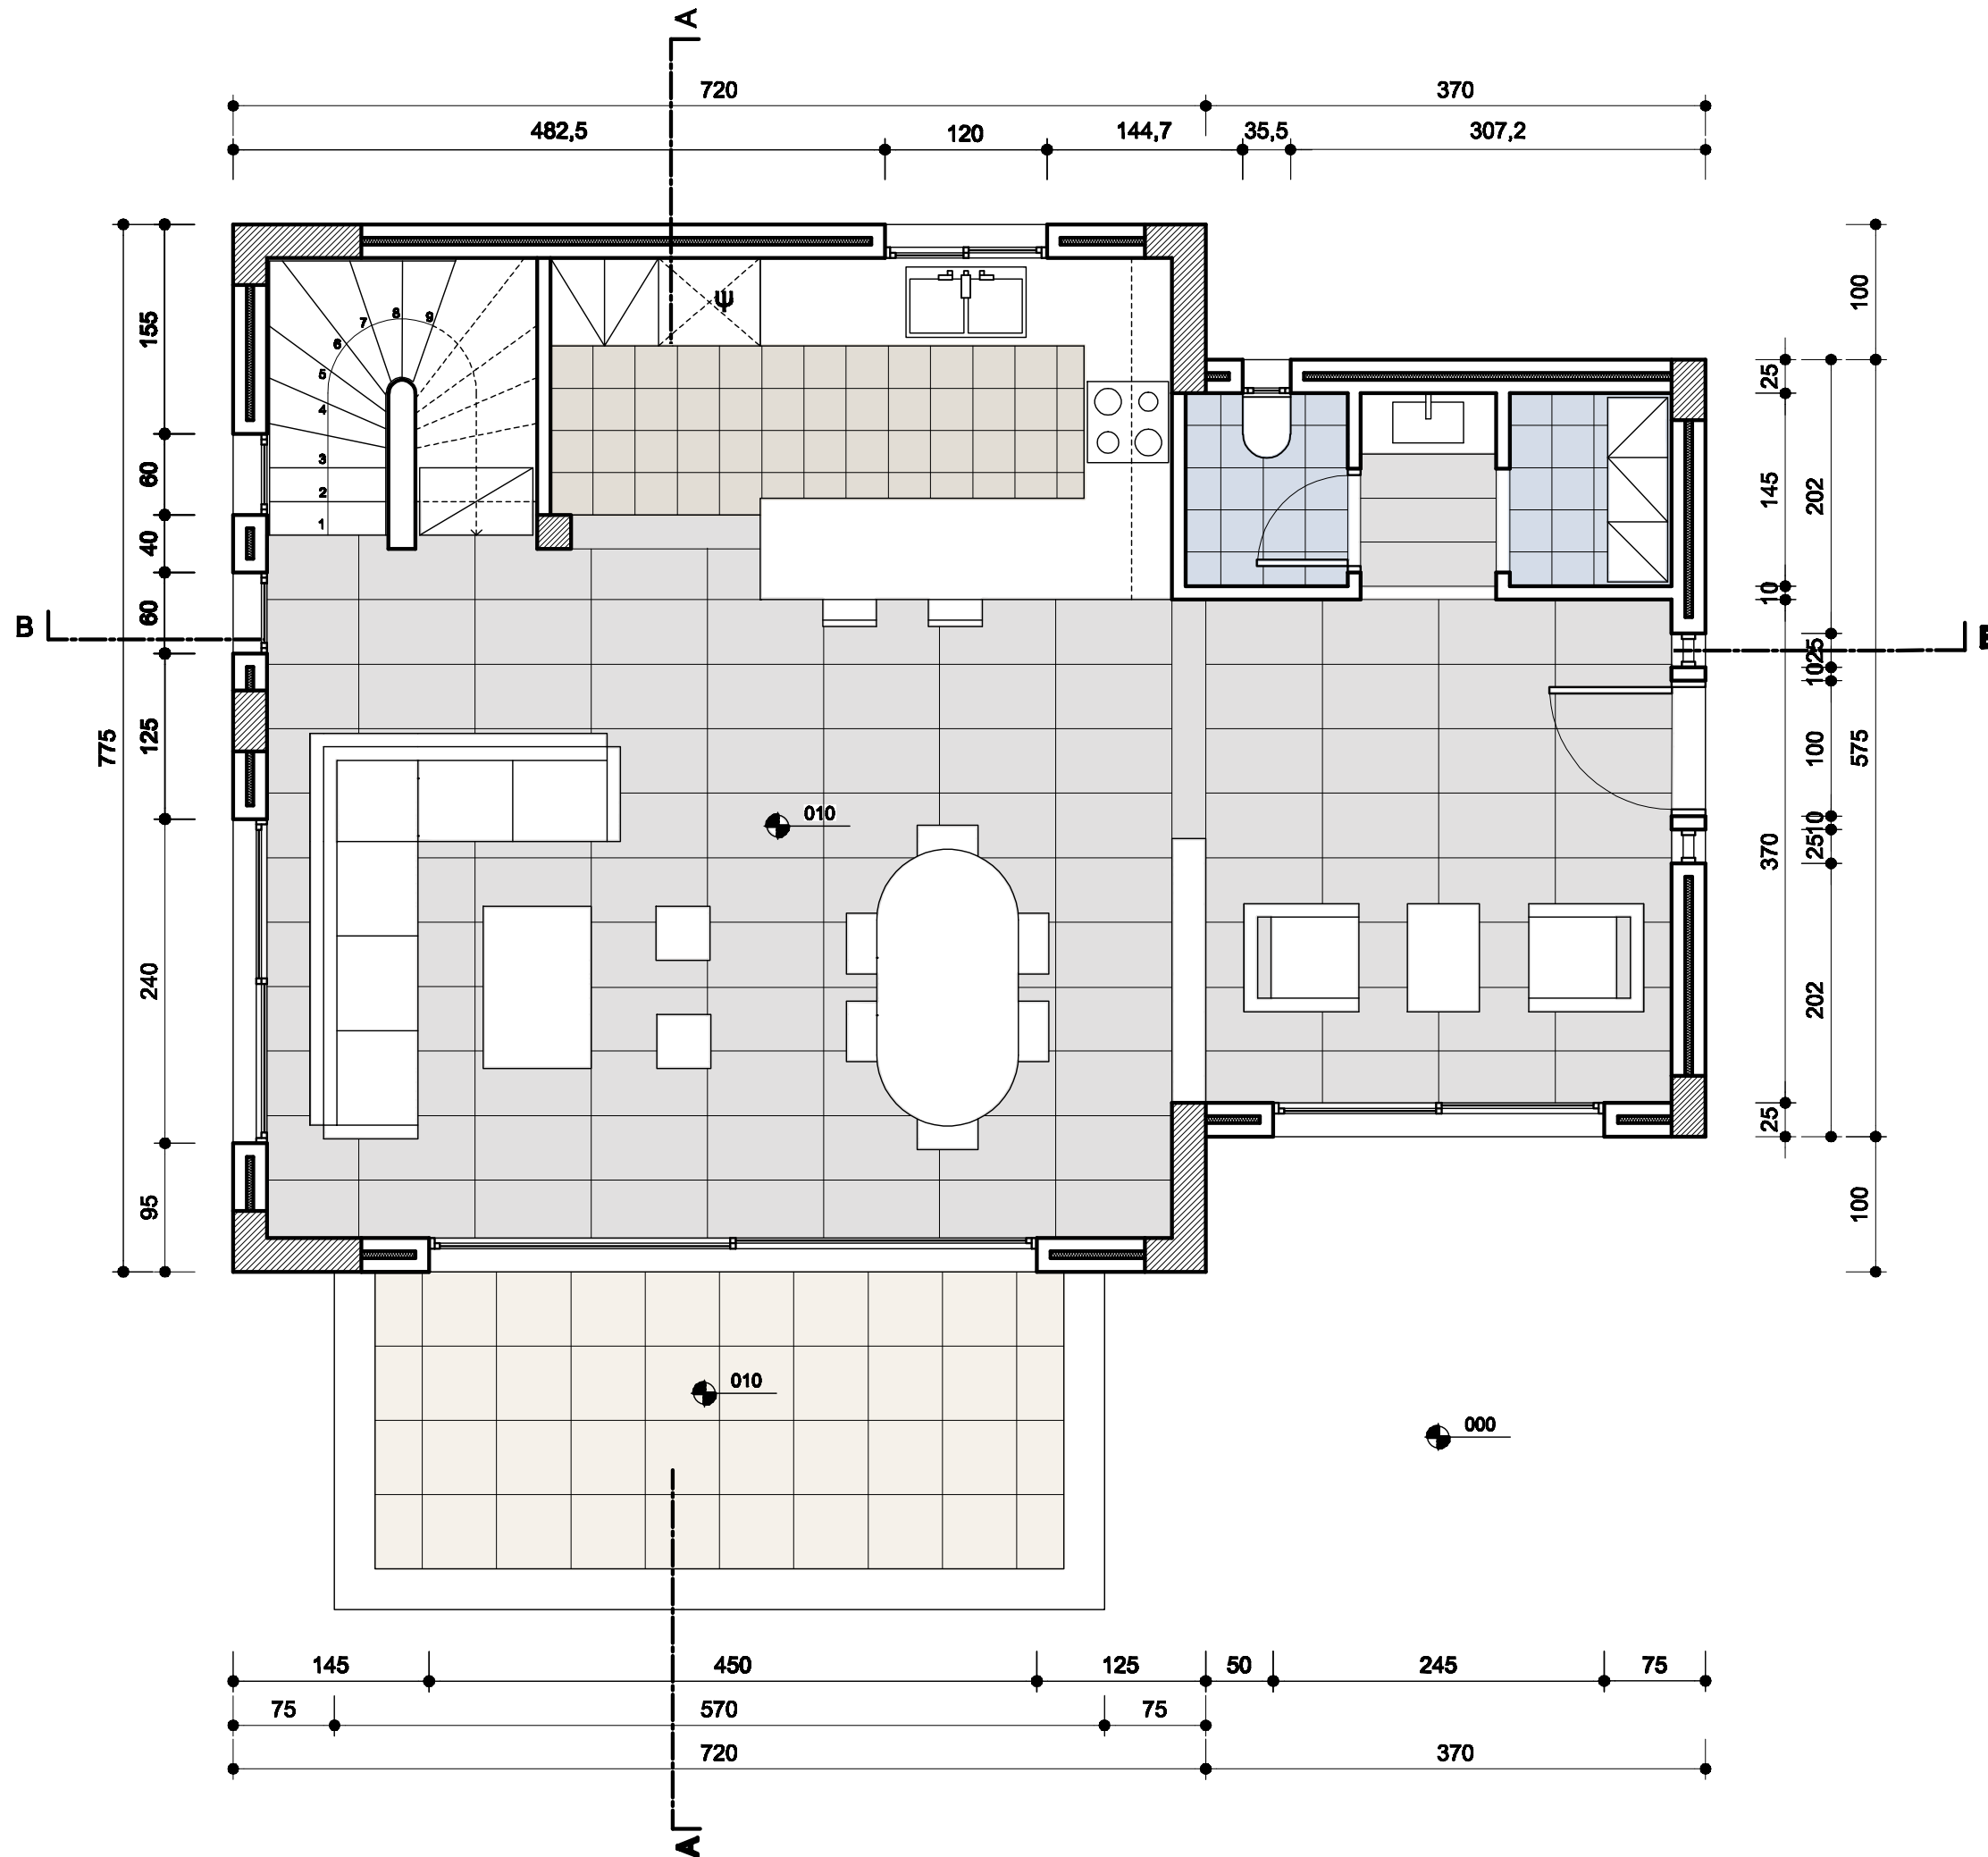

ΒΑΚΑΛΟ
UNIVERSITY OF DERBY
ΤΟΜΕΑΣ ΑΡΧΙΤΕΚΤΟΝΙΚΗΣ
ΕΣΩΤΕΡΙΚΩΝ ΧΩΡΩΝ

ΜΑΘΗΜΑ: ΟΙΚΟΔΟΜΙΚΗ ΘΕΩΡΙΑ
ΥΠΕΥΘΥΝΟΣ: Γ. Κ. ΜΠΟΥΦΗΣ
ΘΕΜΑ: ΜΕΛΕΤΗ ΚΑΤΟΙΚΙΑΣ

01 ΚΑΤΟΨΗ ΙΣΟΓΕΙΟΥ
ΚΛΙΜΑΞ 1/50

ΤΖΩΡΤΖΗ ΚΩΝΣΤΑΝΤΙΝΑ
ΕΤΟΣ 2022-2023

