
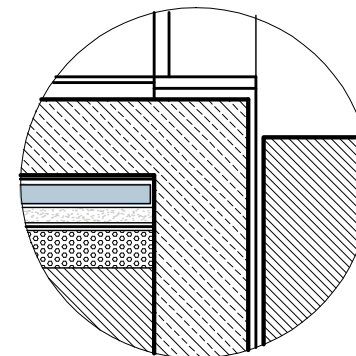
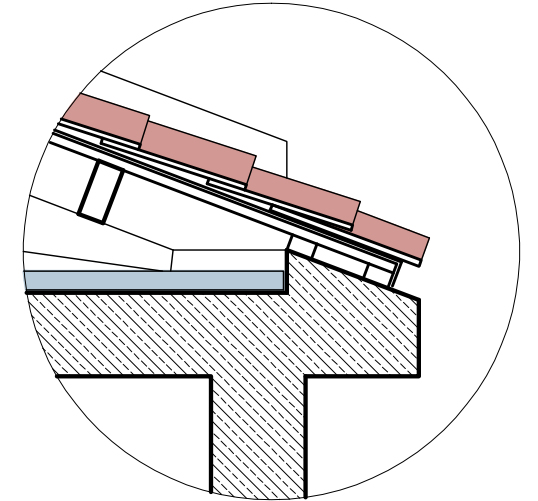


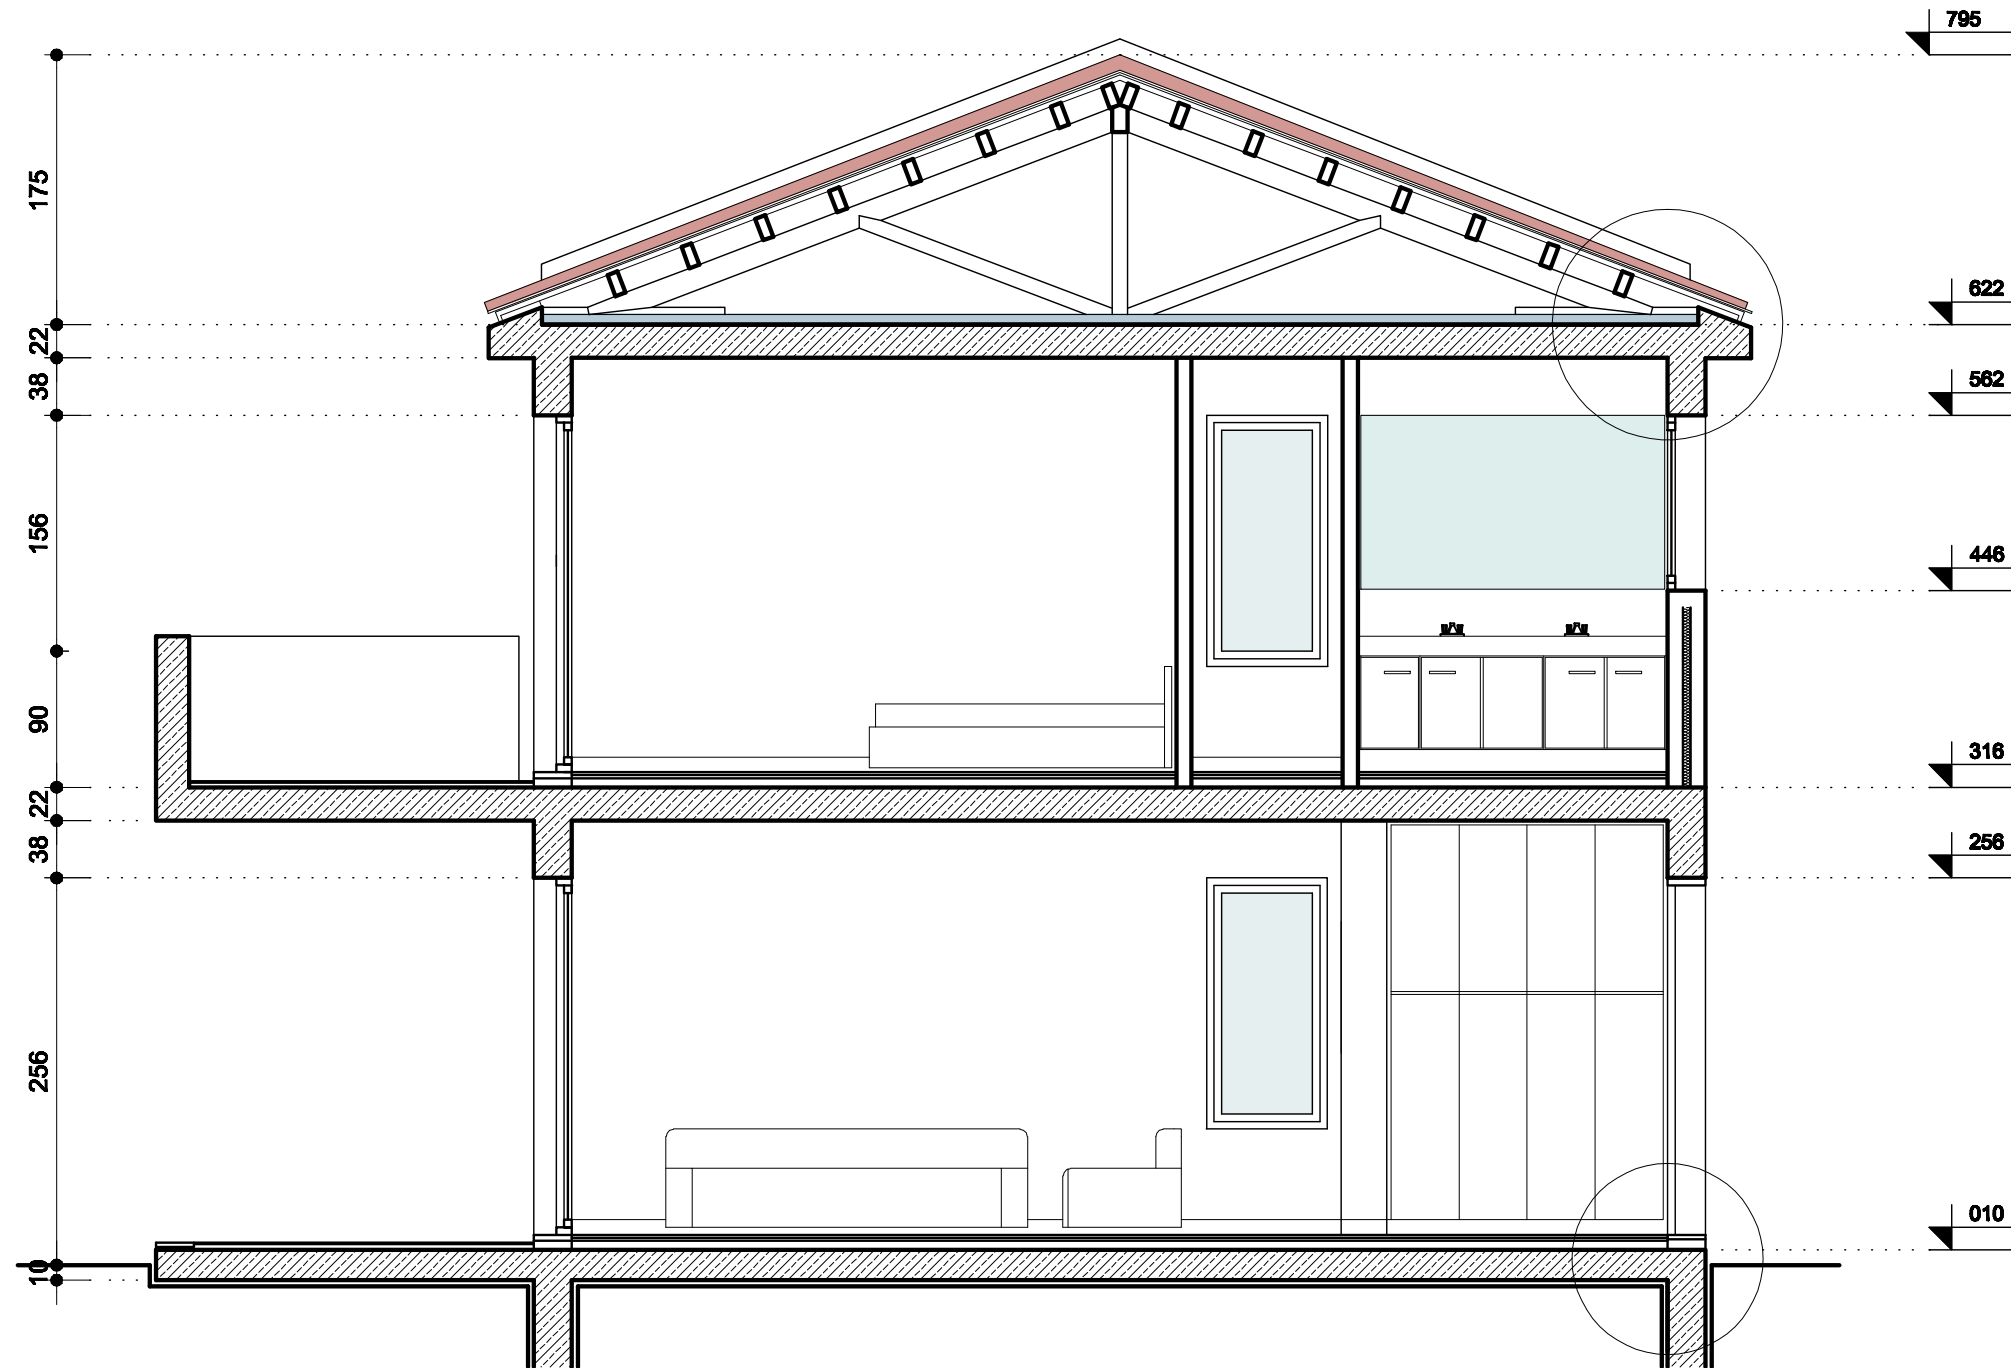


ΒΑΚΑΛΟ
UNIVERSITY OF DERBY
ΤΟΜΕΑΣ ΑΡΧΙΤΕΚΤΟΝΙΚΗΣ
ΕΣΩΤΕΡΙΚΩΝ ΧΩΡΩΝ

ΜΑΘΗΜΑ: ΟΙΚΟΔΟΜΙΚΗ ΘΕΩΡΙΑ
ΥΠΕΥΘΥΝΟΣ: Γ. ΜΠΟΥΦΗΣ
ΘΕΜΑ: ΜΕΛΕΤΗ ΔΙΩΡΟΦΗΣ ΚΑΤΟΙΚΙΑΣ

04 ΤΟΜΗ Β' Β
ΚΛΙΜΑΞ 1/50

ΜΠΟΜΠΟΛΑ ΜΑΡΙΕΤΤΑ
ΕΤΟΣ Β5 2022-2023

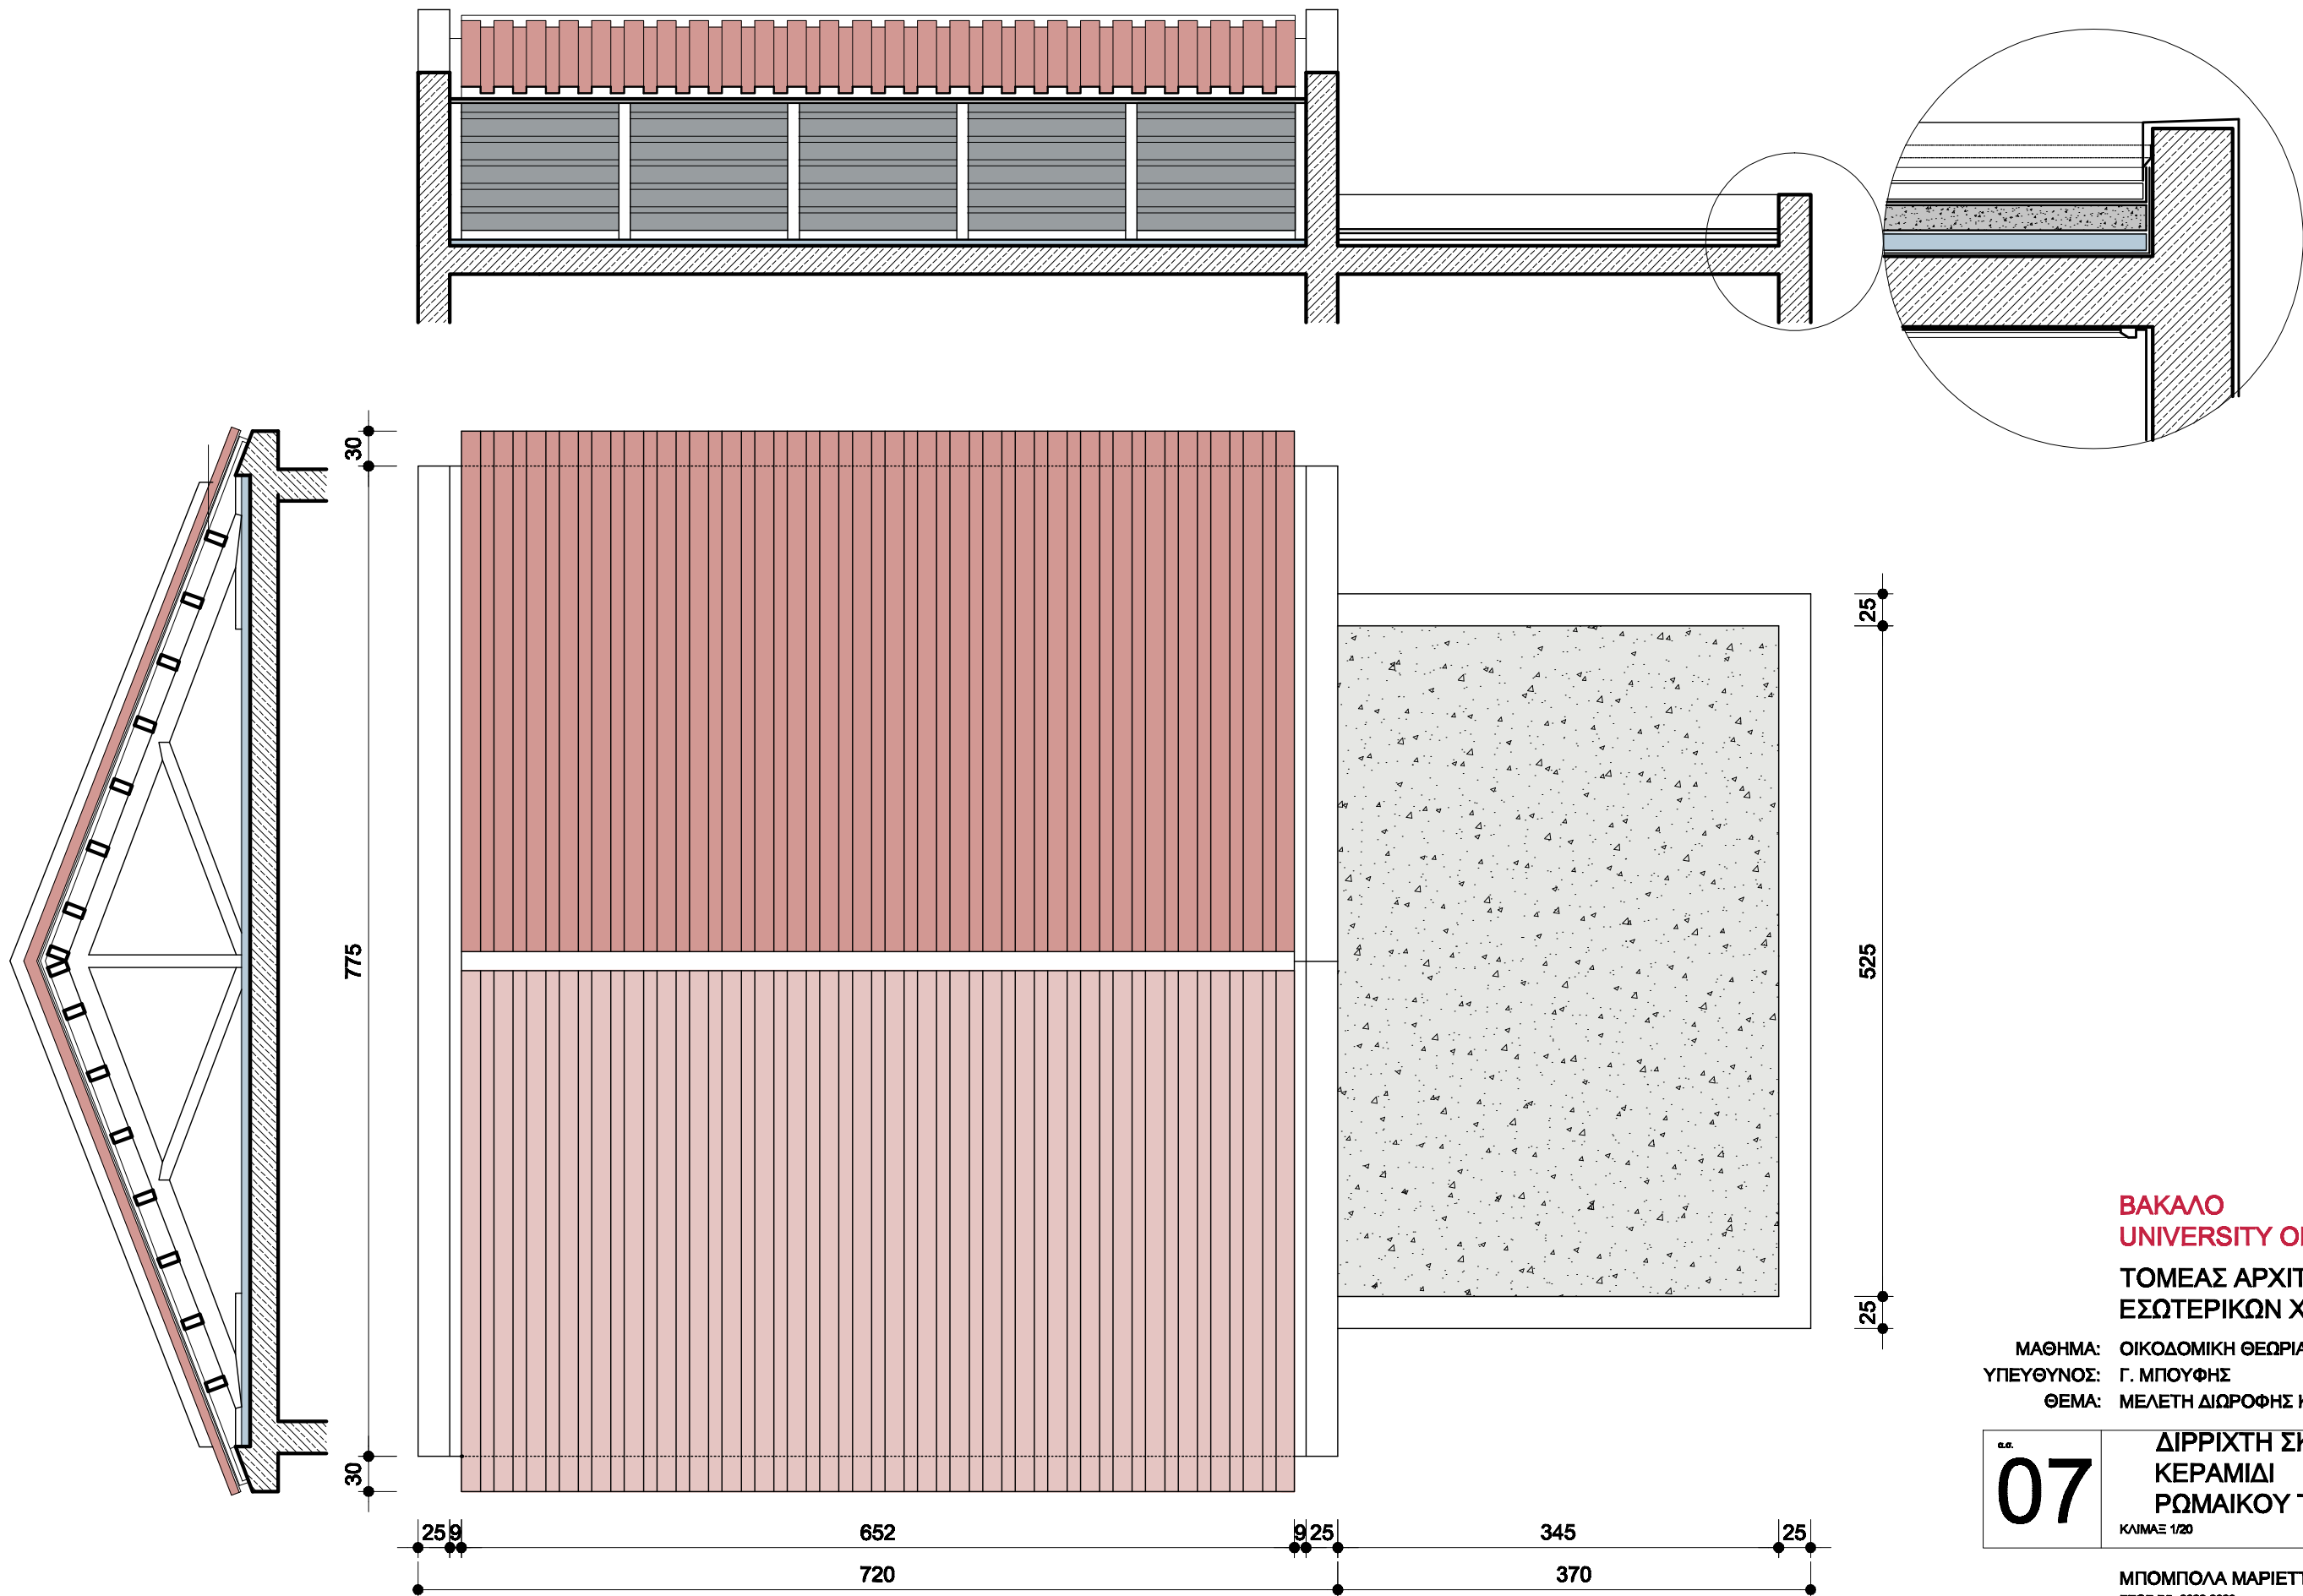

ΒΑΚΑΛΟ
UNIVERSITY OF DERBY
ΤΟΜΕΑΣ ΑΡΧΙΤΕΚΤΟΝΙΚΗΣ
ΕΣΩΤΕΡΙΚΩΝ ΧΩΡΩΝ

ΜΑΘΗΜΑ: ΟΙΚΟΔΟΜΙΚΗ ΘΕΩΡΙΑ
ΥΠΕΥΘΥΝΟΣ: Γ. ΜΠΟΥΦΗΣ
ΘΕΜΑ: ΜΕΛΕΤΗ ΔΙΩΡΟΦΗΣ ΚΑΤΟΙΚΙΑΣ

07
ΔΙΡΡΙΧΤΗ ΣΚΕΠΗ ΜΕ
ΚΕΡΑΜΙΔΙ
ΡΩΜΑΙΚΟΥ ΤΥΠΟΥ
ΚΛΙΜΑΞ 1/20

ΜΠΟΜΠΟΛΑ ΜΑΡΙΕΤΤΑ
ΕΤΟΣ Β5 2022-2023