


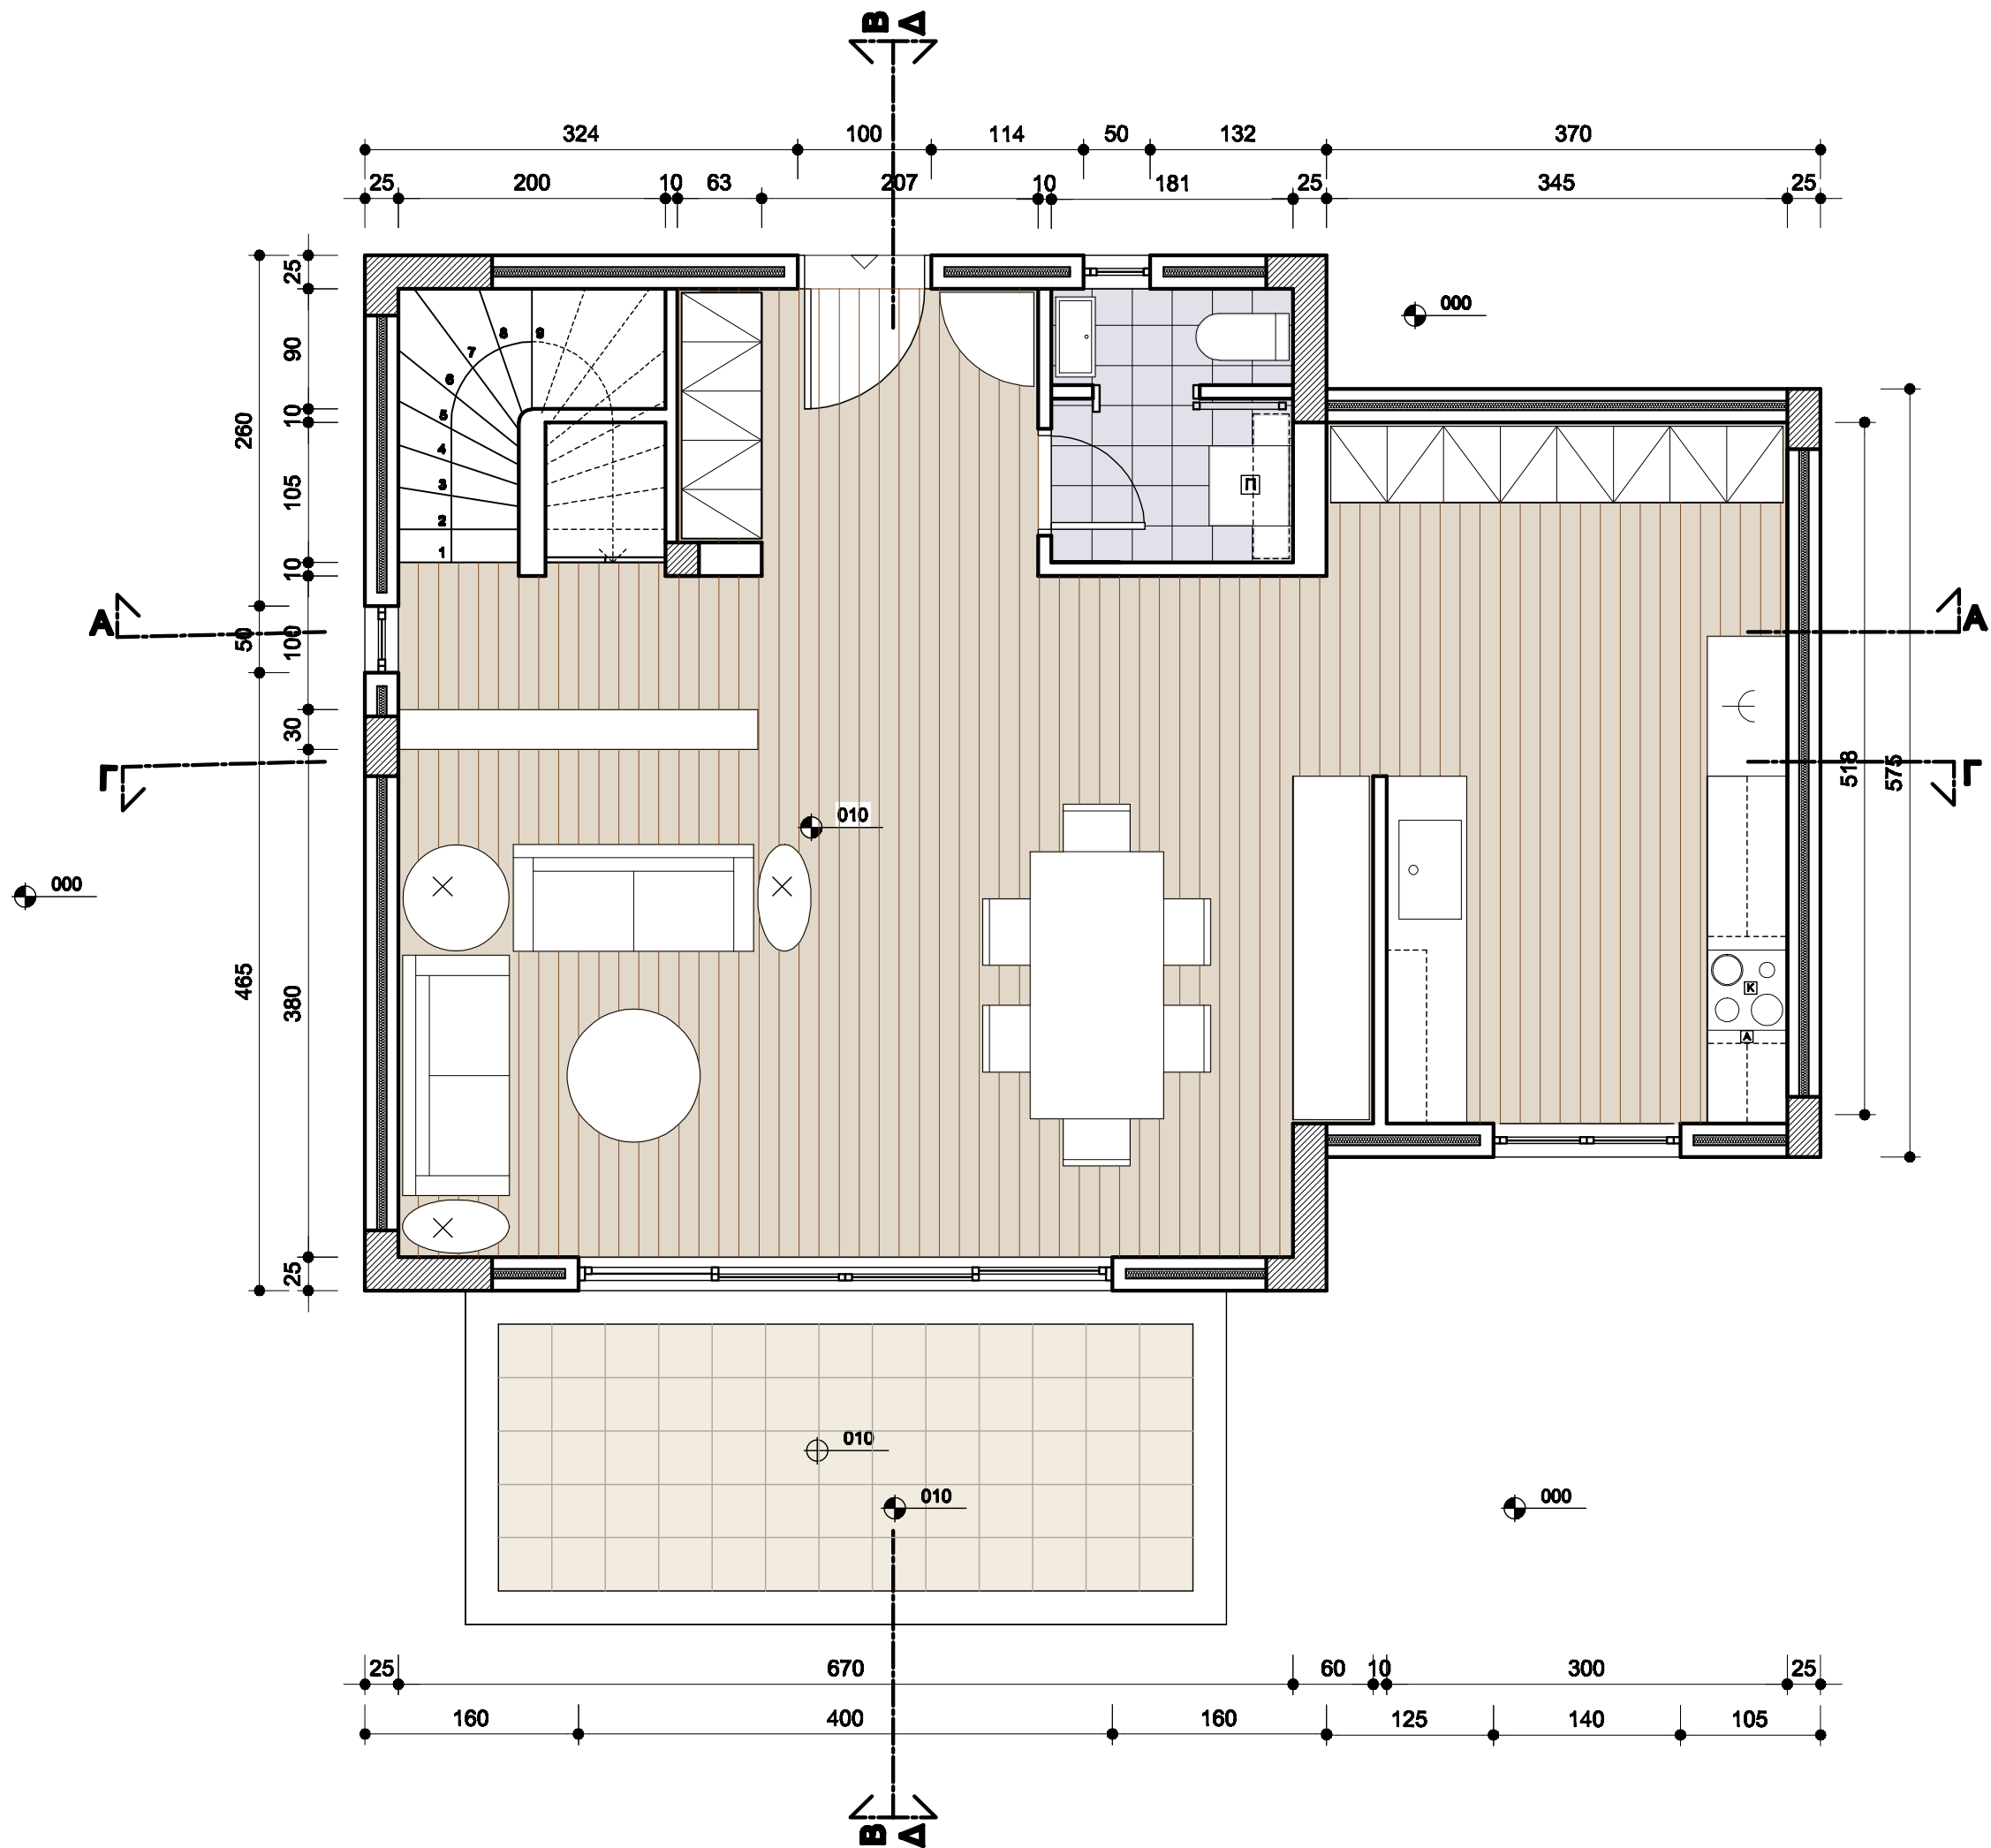


ΒΑΚΑΛΟ
UNIVERSITY OF DERBY
ΤΟΜΕΑΣ ΑΡΧΙΤΕΚΤΟΝΙΚΗΣ
ΕΣΩΤΕΡΙΚΩΝ ΧΩΡΩΝ

ΜΑΘΗΜΑ: ΟΙΚΟΔΟΜΙΚΗ ΘΕΩΡΙΑ
ΥΠΕΥΘΥΝΟΣ: Γ. ΜΠΟΥΦΗΣ
ΘΕΜΑ: ΜΕΛΕΤΗ ΔΙΩΡΟΦΗΣ ΚΑΤΟΙΚΙΑΣ

01
ΚΑΤΟΨΗ ΙΣΟΓΕΙΟΥ
ΚΑΙΜΑΣ 1/50

ΜΥΡΣΙΝΗ ΚΥΒΕΛΕΑ
ΕΤΟΣ ΒΣ 2022-2023

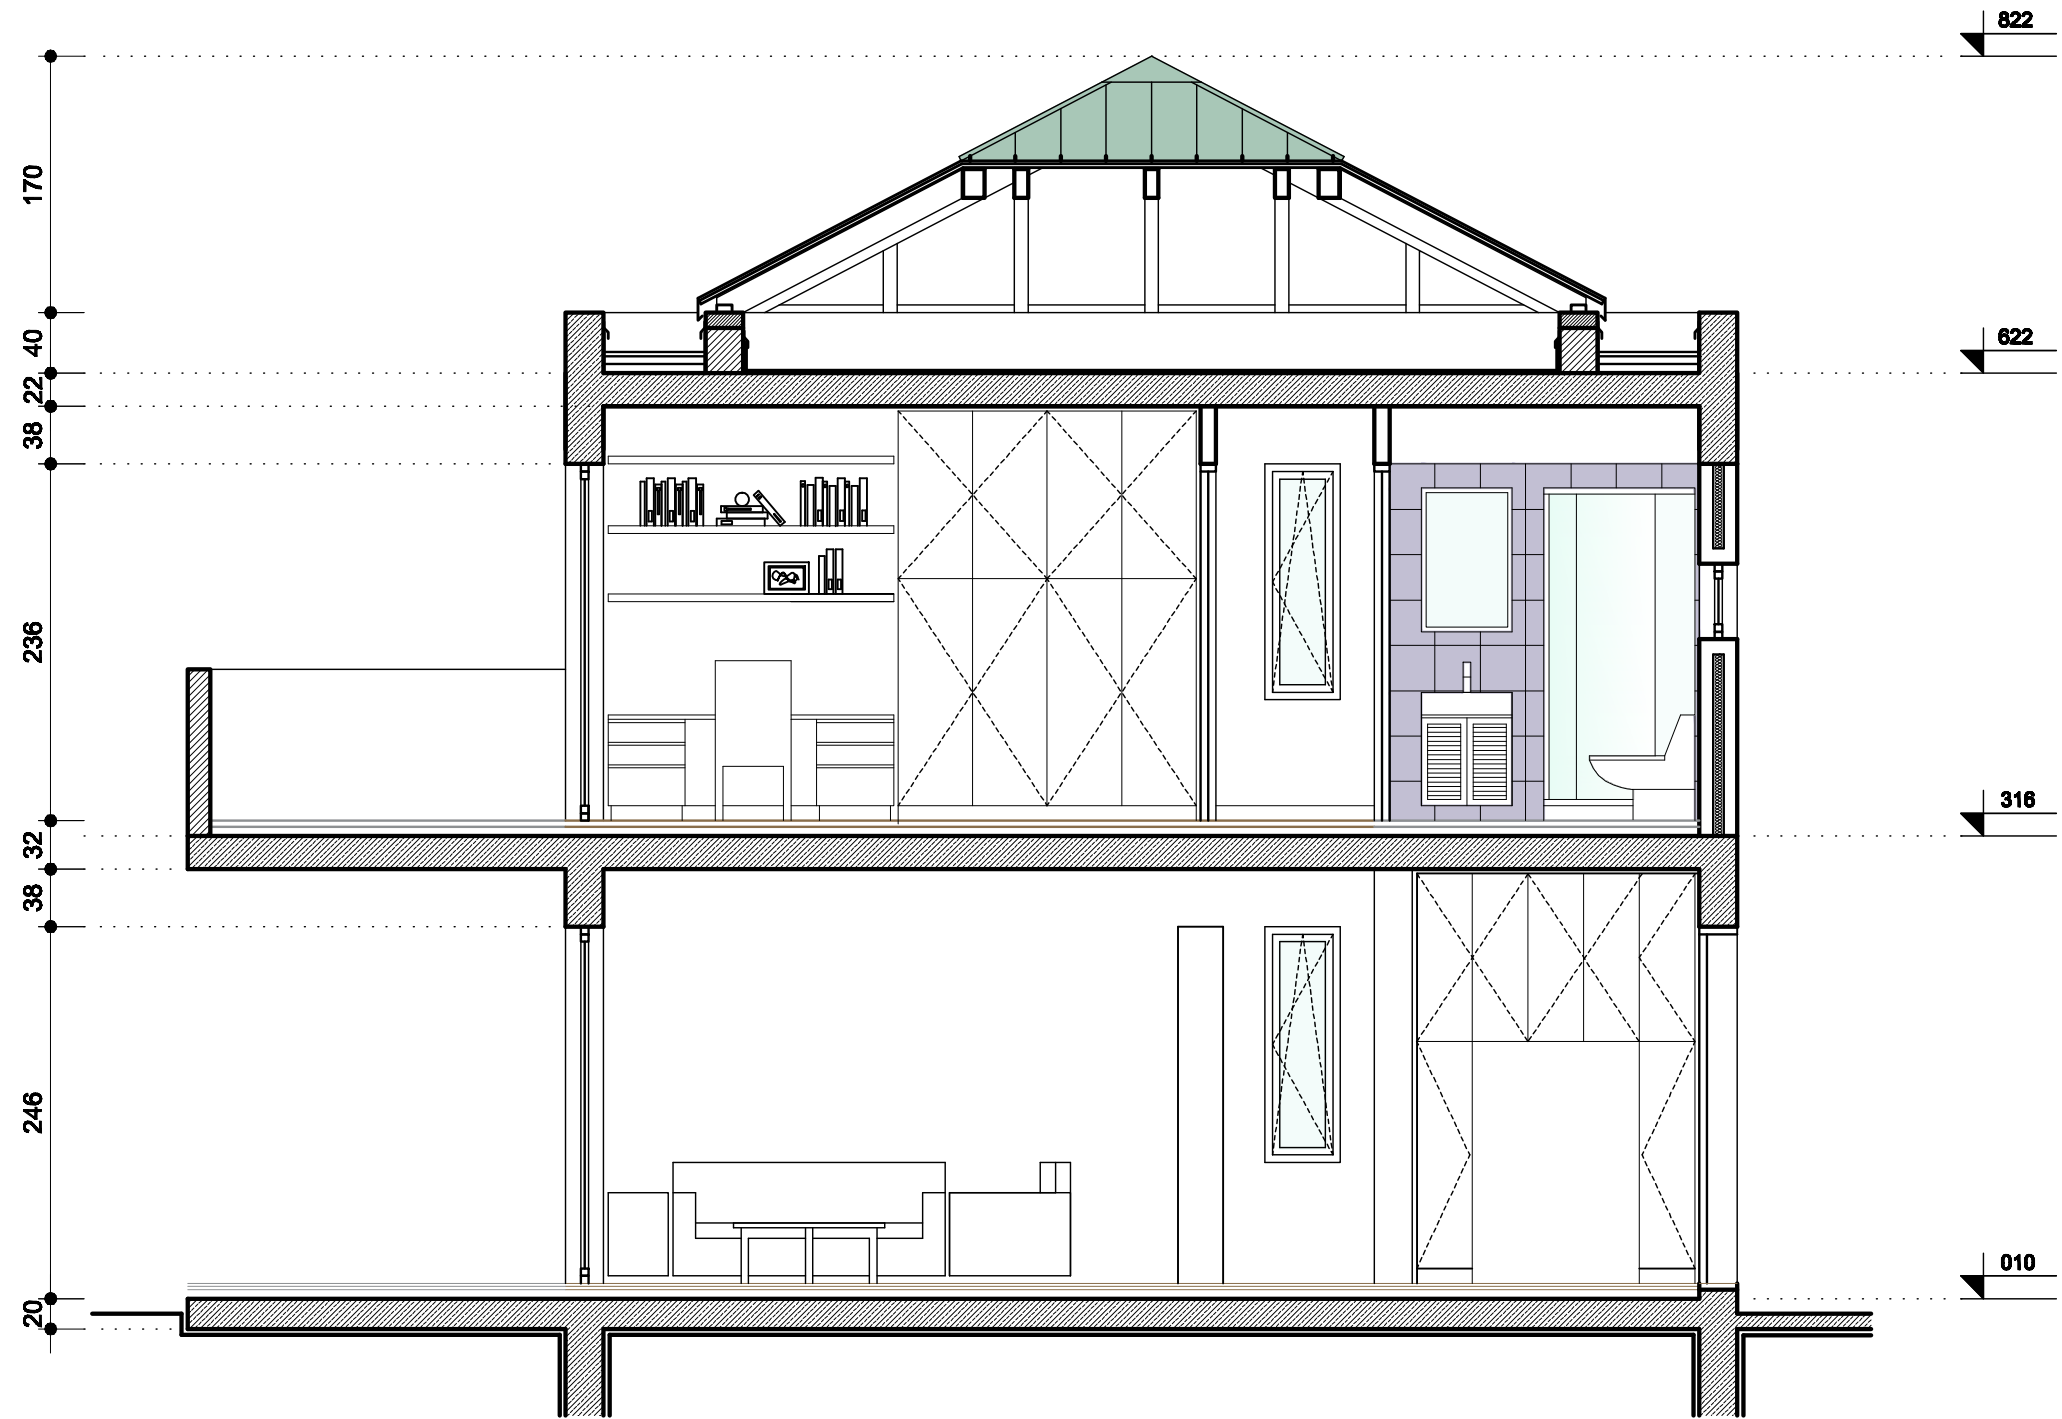


ΒΑΚΑΛΟ
UNIVERSITY OF DERBY
ΤΟΜΕΑΣ ΑΡΧΙΤΕΚΤΟΝΙΚΗΣ
ΕΣΩΤΕΡΙΚΩΝ ΧΩΡΩΝ

ΜΑΘΗΜΑ: ΟΙΚΟΔΟΜΙΚΗ ΘΕΩΡΙΑ
ΥΠΕΥΘΥΝΟΣ: Γ. ΜΠΟΥΦΗΣ
ΘΕΜΑ: ΜΕΛΕΤΗ ΔΙΩΡΟΦΗΣ ΚΑΤΟΙΚΙΑΣ

05
TOMH B-B'
ΚΑΙΜΑΣ 1/50

ΜΥΡΣΙΝΗ ΚΥΒΕΛΕΑ
ΕΤΟΣ Β6 2022-2023

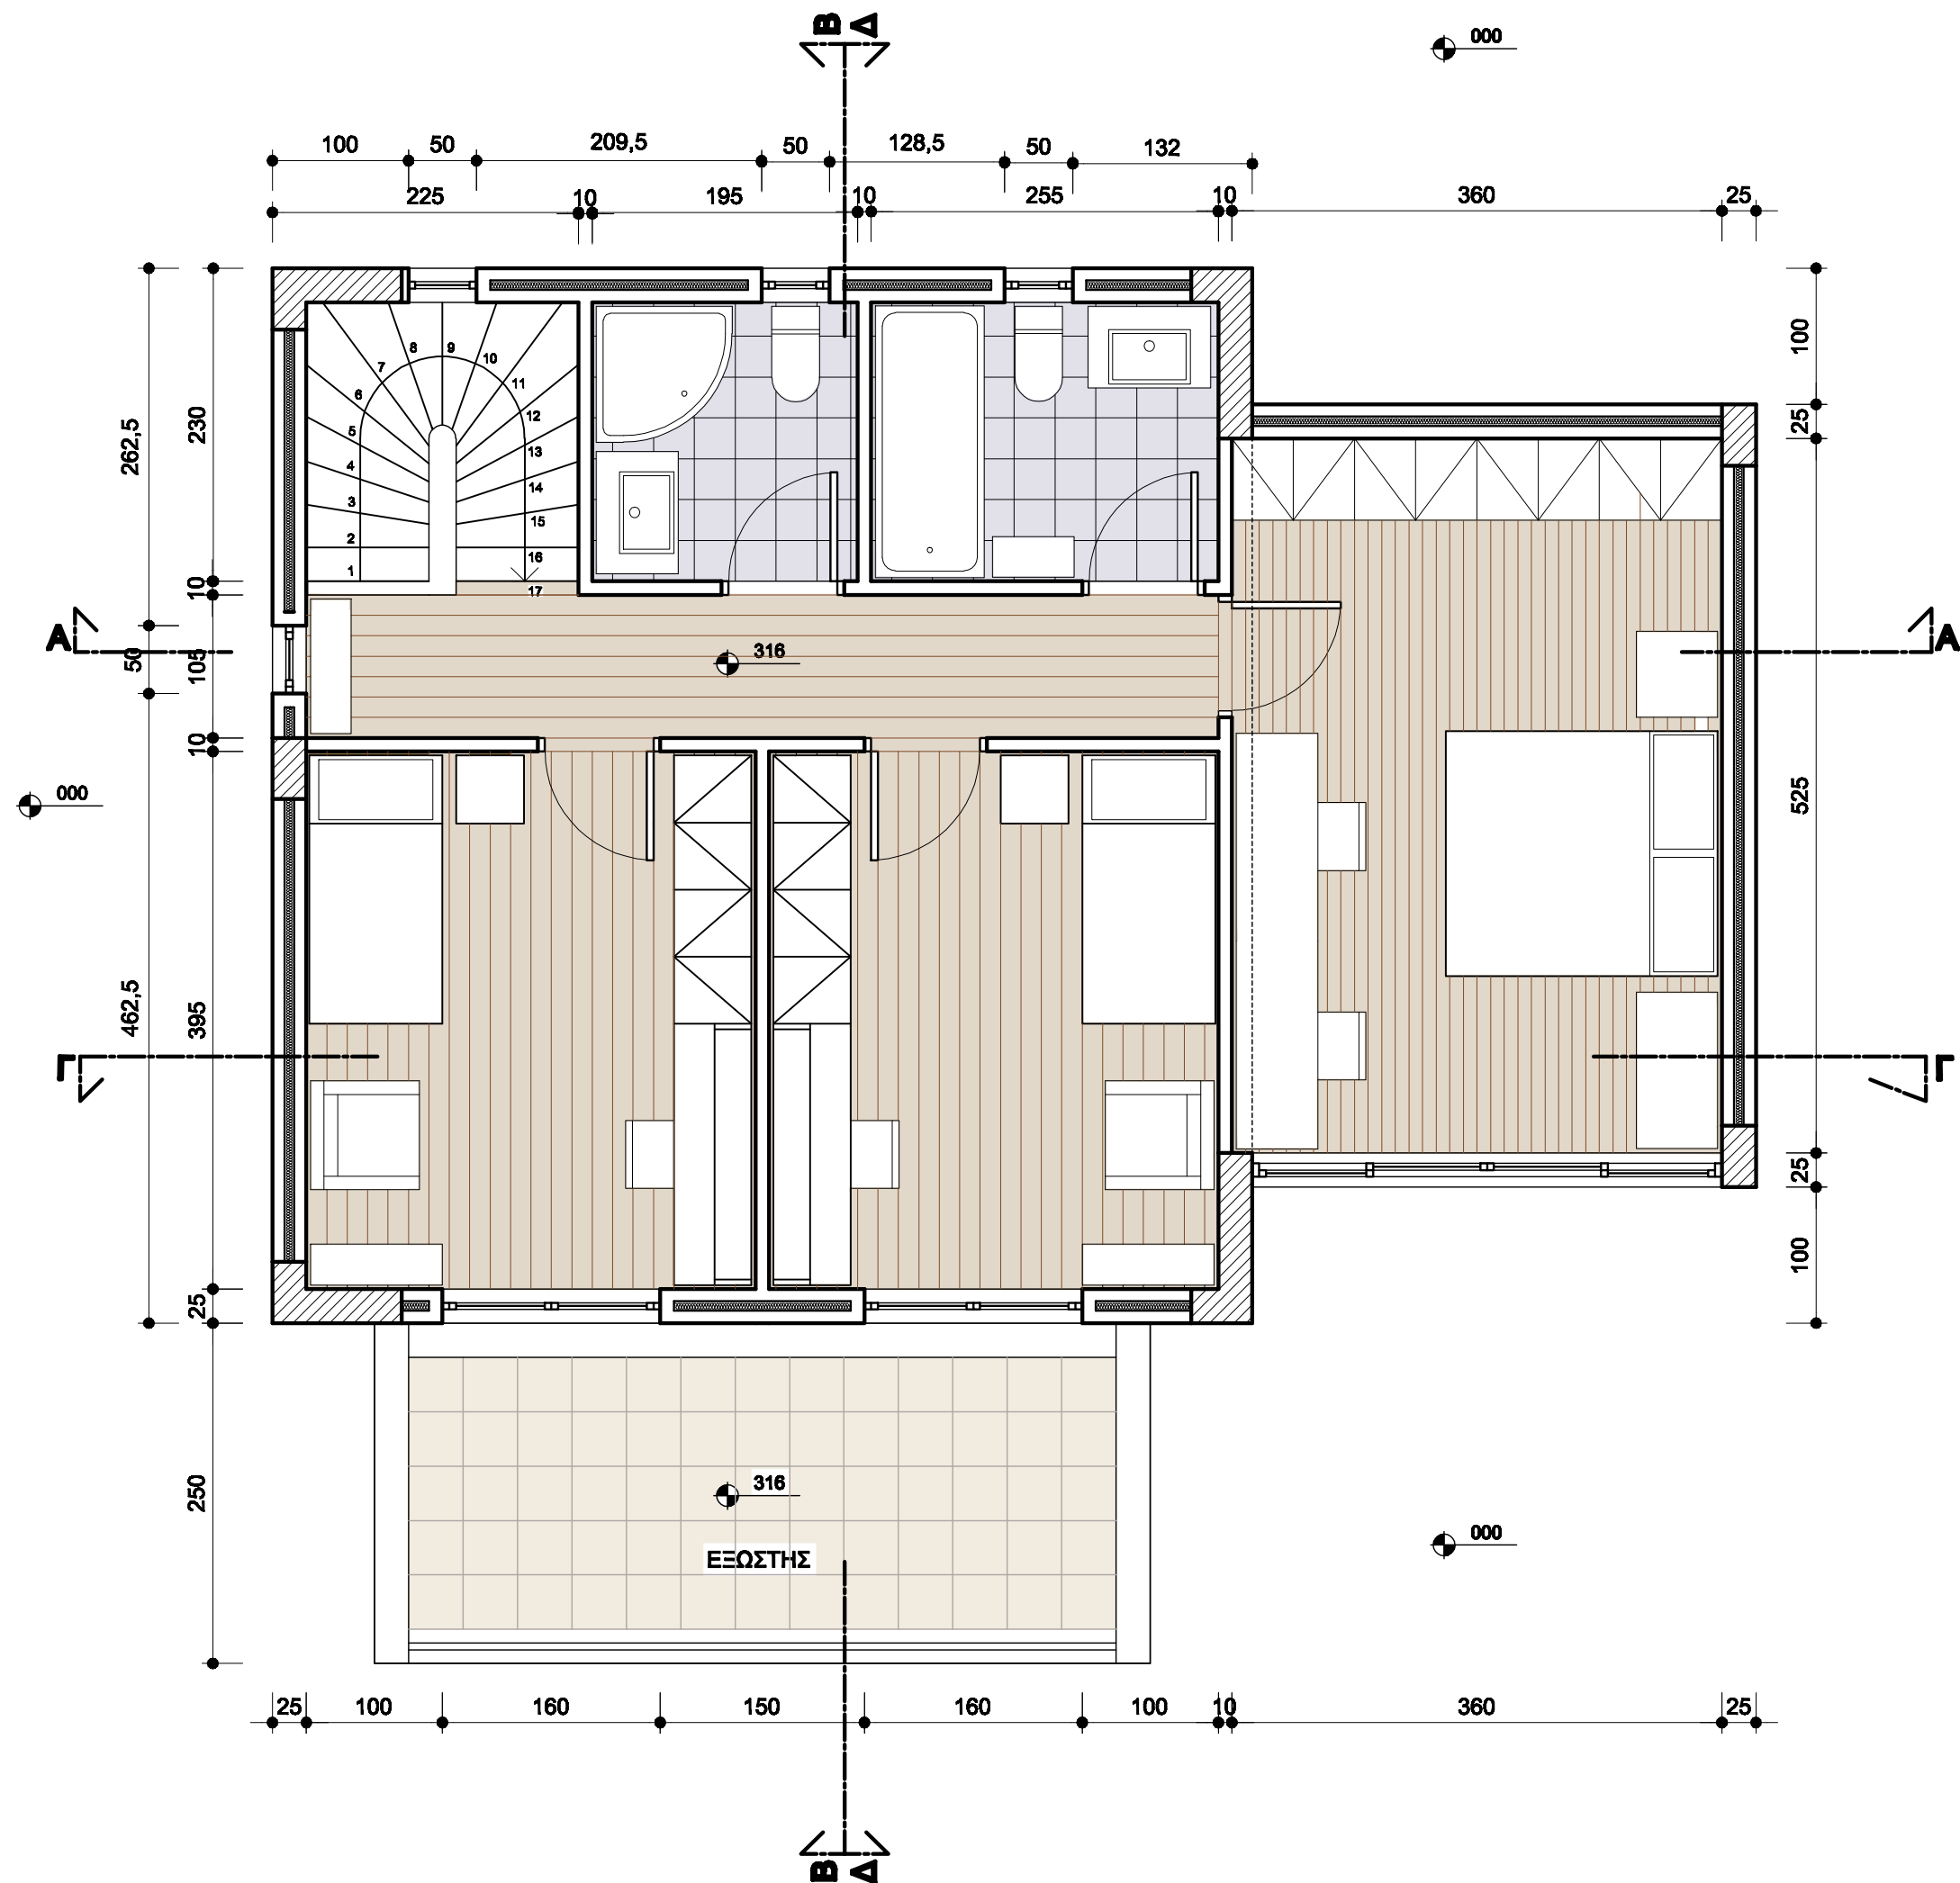


ΒΑΚΑΛΟ
UNIVERSITY OF DERBY
ΤΟΜΕΑΣ ΑΡΧΙΤΕΚΤΟΝΙΚΗΣ
ΕΣΩΤΕΡΙΚΩΝ ΧΩΡΩΝ

ΜΑΘΗΜΑ: ΟΙΚΟΔΟΜΙΚΗ ΘΕΩΡΙΑ
ΥΠΕΥΘΥΝΟΣ: Γ. ΜΠΟΥΦΗΣ
ΘΕΜΑ: ΜΕΛΕΤΗ ΔΙΩΡΟΦΗΣ ΚΑΤΟΙΚΙΑΣ

02 ΚΑΤΟΨΗ ΟΡΟΦΟΥ
ΚΑΙΜΑΣ 1/50

ΜΥΡΣΙΝΗ ΚΥΒΕΛΕΑ
ΕΤΟΣ ΒΣ 2022-2023

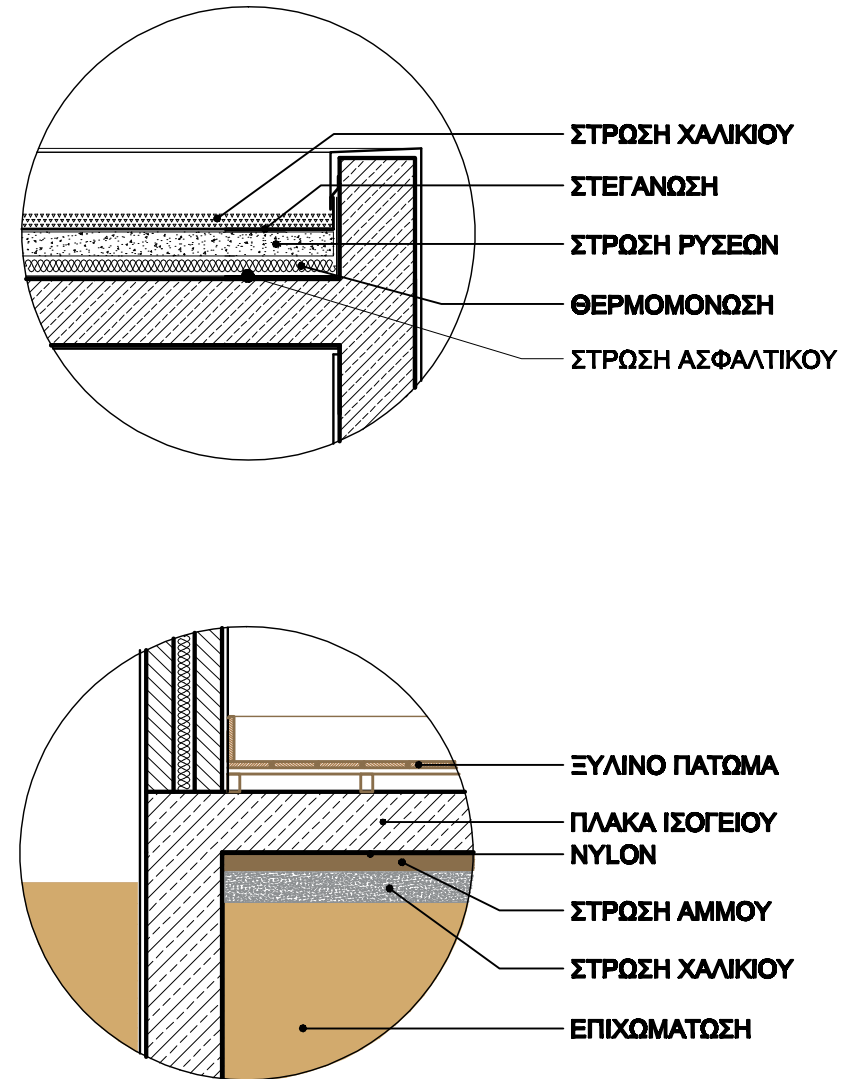

ΒΑΚΑΛΟ
UNIVERSITY OF DERBY
ΤΟΜΕΑΣ ΑΡΧΙΤΕΚΤΟΝΙΚΗΣ
ΕΣΩΤΕΡΙΚΩΝ ΧΩΡΩΝ

ΜΑΘΗΜΑ: ΟΙΚΟΔΟΜΙΚΗ ΘΕΩΡΙΑ
ΥΠΕΥΘΥΝΟΣ: Γ. ΜΠΟΥΦΗΣ
ΘΕΜΑ: ΜΕΛΕΤΗ ΔΙΩΡΟΦΗΣ ΚΑΤΟΙΚΙΑΣ

04	ΤΟΜΗ Α-Α'
ΚΑΙΜΑΣ 1/50	

ΜΥΡΣΙΝΗ ΚΥΒΕΛΕΑ
ΕΤΟΣ Β6 2022-2023