



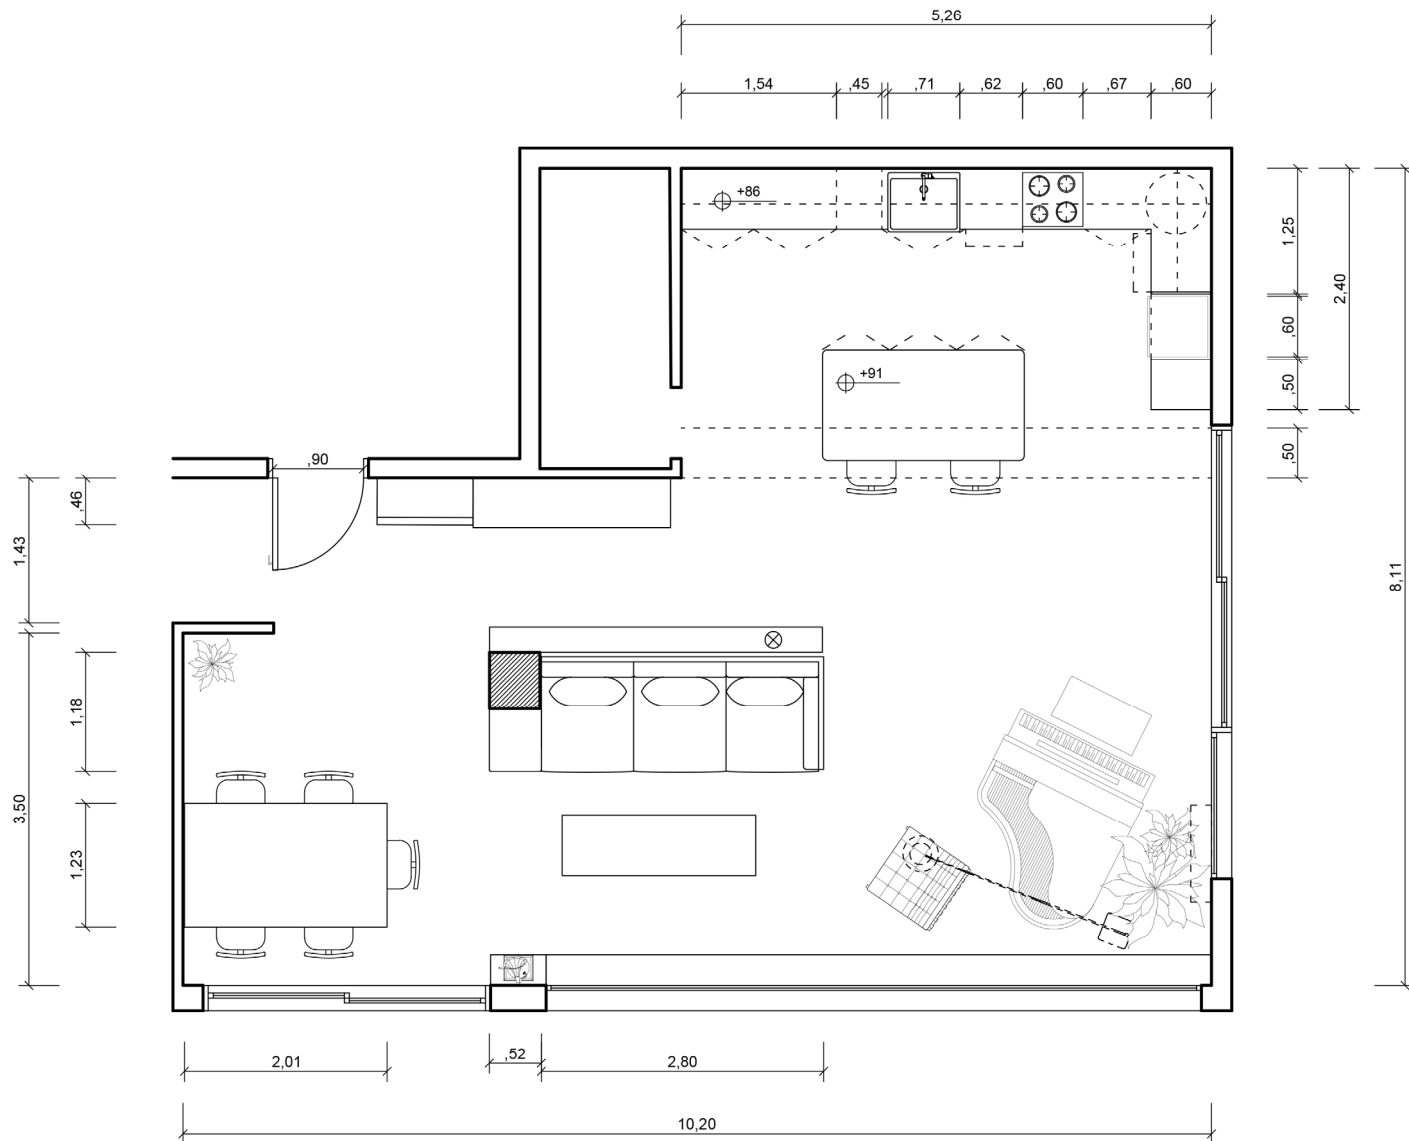

S&A

Β' ΕΤΟΣ
2023-2024

Αξονομετρικό
κλειδί

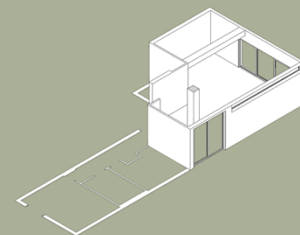

ΒΑΚΑΛΟ
UNIVERSITY OF DERBY

ΤΟΜΕΑΣ ΑΡΧΙΤΕΚΤΟΝΙΚΗΣ
ΕΣΩΤΕΡΙΚΟΥ ΧΩΡΟΥ

Τοποθεσία: Χαλάνδρι, Αττική

Υπεύθυνοι: Ηλιάκης Μανώλης
Παπαγεωργίου Ηλίας

Φοιτητές: Γώγου Ευαγγελία
Τσαντέ Μαρία
Πενταράκη Σοφία

Α.Σ

8/

Κάτωψη
σαλονιού-κουζίνας

Κλίμακα 1/50



S&A

Β' ΕΤΟΣ
2023-2024

Κάτοψη κλειδί



ΒΑΚΑΛΟ
UNIVERSITY OF DERBY

ΤΟΜΕΑΣ ΑΡΧΙΤΕΚΤΟΝΙΚΗΣ
ΕΣΩΤΕΡΙΚΟΥ ΧΩΡΟΥ

Τοποθεσία: Χαλάνδρι, Αττική

Υπεύθυνοι: Ηλιάκης Μανώλης
Παπαγεωργίου Ηλίας


Φοιτητές: Γώγου Ευαγγελία
Τσαντέ Μαρία
Πενταράκη Σοφία

Α.Σ

38/

Ανάπτυγμα κουζίνας

Κλίμακα 1/25

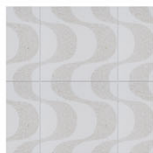


PELICAN PRINT TILES



CEMENTINE TILES




TURNER OAK MALT

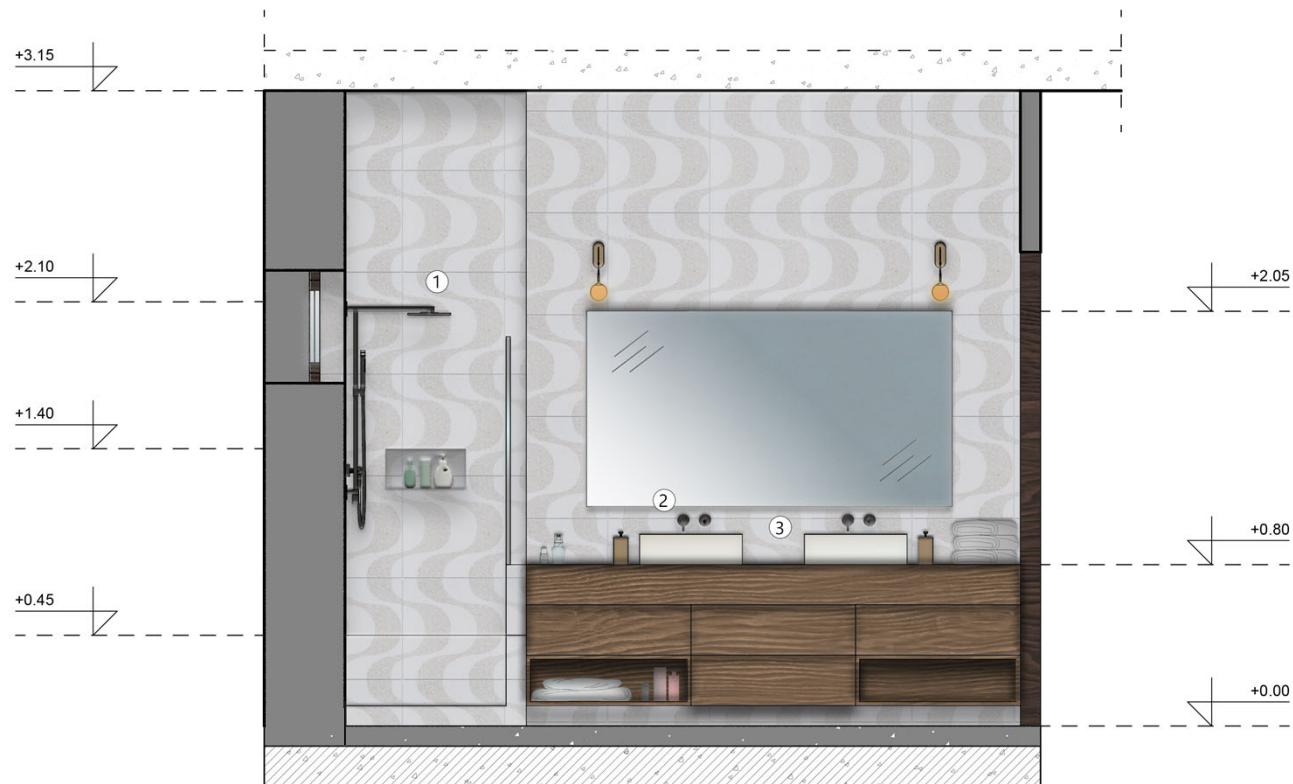

S&A

Β' ΕΤΟΣ
2023-2024

Κάτοψη κλειδί

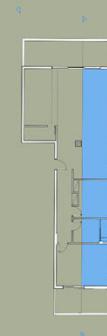

ΒΑΚΑΛΟ
UNIVERSITY OF DERBY

ΤΟΜΕΑΣ ΑΡΧΙΤΕΚΤΟΝΙΚΗΣ
ΕΣΩΤΕΡΙΚΟΥ ΧΩΡΟΥ

Τοποθεσία: Χαλάνδρι, Αττική

Υπεύθυνοι: Ηλιάκης Μανώλης
Παπαγεωργίου Ηλίας

Φοιτητές: Γώγου Ευαγγελία
Τσαντέ Μαρία
Πενταράκη Σοφία




Α.Σ

42/

ΑΝΑΠΤΥΓΜΑ
ΜΠΑΝΙΟΥ

Κλίμακα: 1/25

HARMONY in RETROGRADE

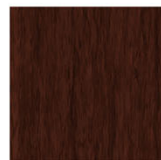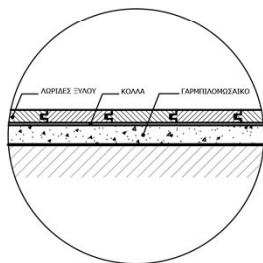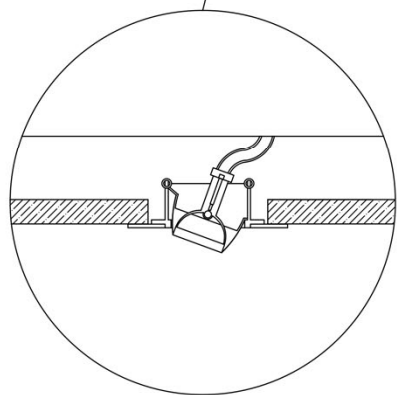

WALNUT




TURNER OAK MALT

S&A

Β' ΕΤΟΣ
2023-2024

Κάτοψη κλειδί

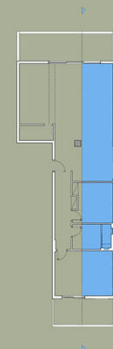

ΒΑΚΑΛΟ
UNIVERSITY OF DERBY

ΤΟΜΕΑΣ ΑΡΧΙΤΕΚΤΟΝΙΚΗΣ
ΕΣΩΤΕΡΙΚΟΥ ΧΩΡΟΥ

Τοποθεσία: Χαλάνδρι, Αττική

Υπεύθηνοι: Ηλιάκης Μανώλης
Παπαγεωργίου Ηλίας

Φοιτητές: Γώγου Ευαγγελία
Τσαντέ Μαρία
Πενταράκη Σοφία

Α.Σ

44/

ΑΝΑΠΤΥΓΜΑ
ΔΩΜΑΤΙΟΥ

Κλίμακα 1/25