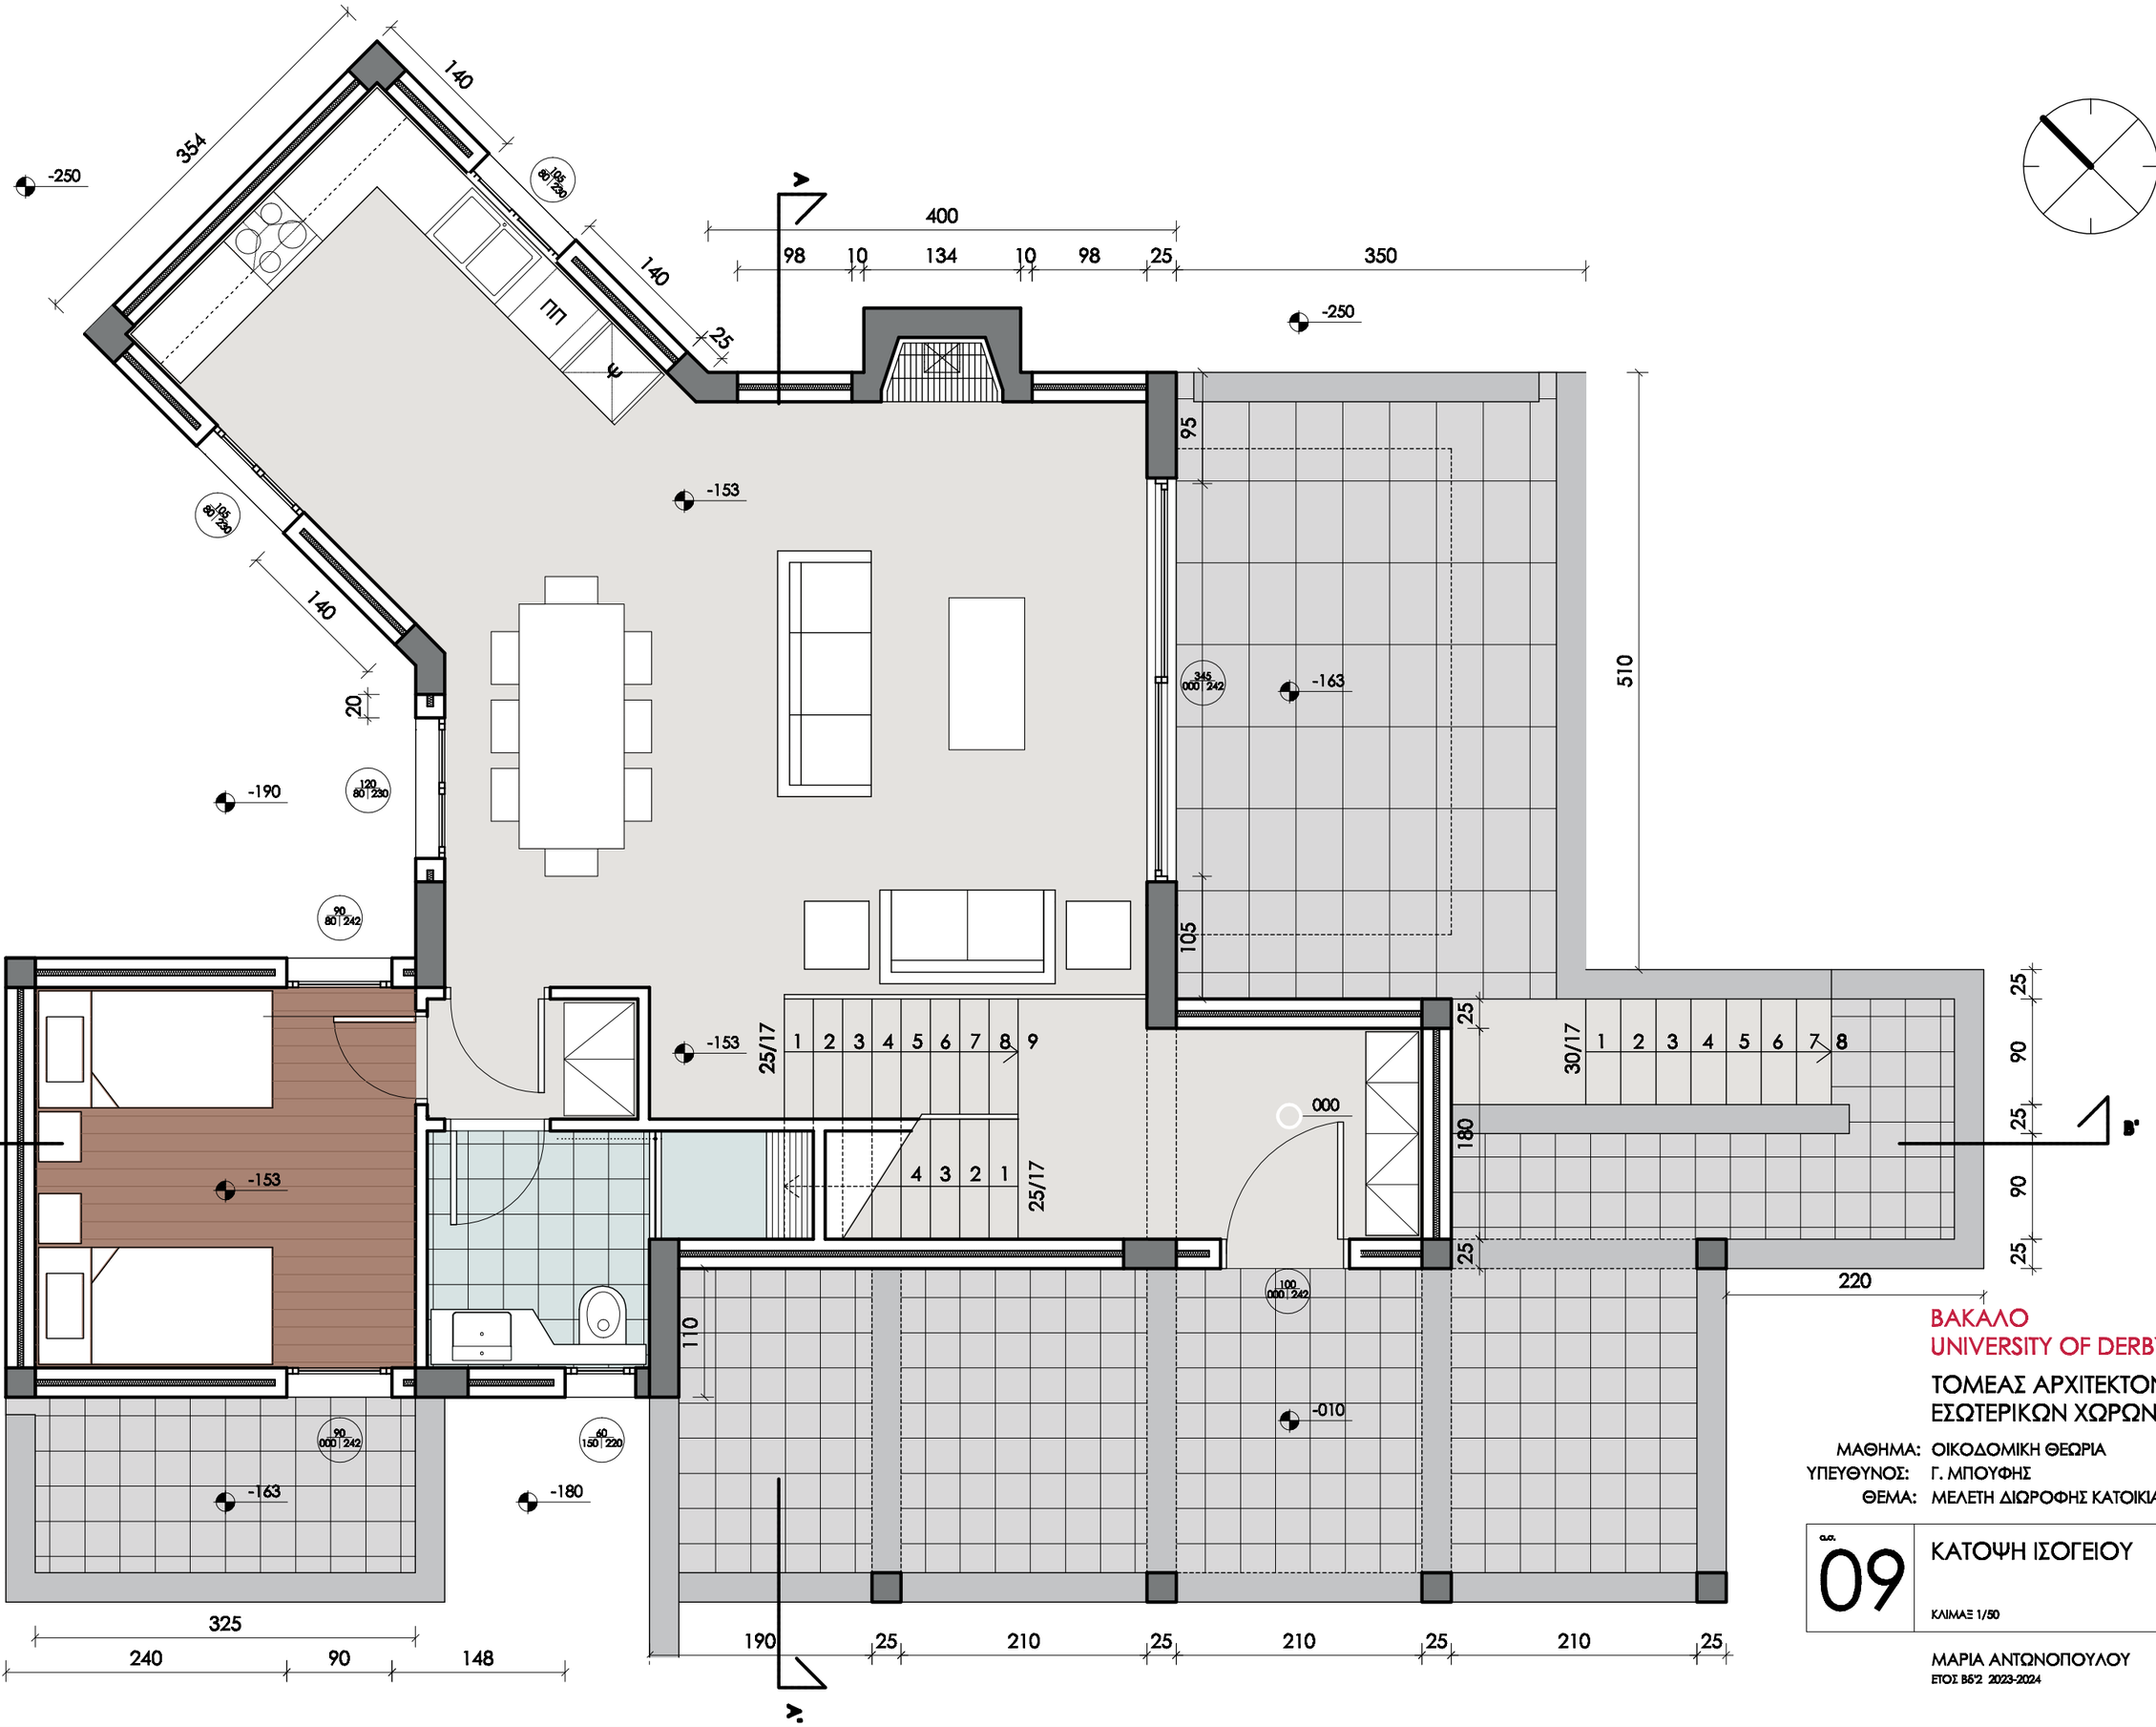

ΒΑΚΑΛΟ
UNIVERSITY OF DERBY

ΤΟΜΕΑΣ ΑΡΧΙΤΕΚΤΟΝΙΚΗΣ
ΕΣΩΤΕΡΙΚΩΝ ΧΩΡΩΝ

ΜΑΘΗΜΑ: ΟΙΚΟΔΟΜΙΚΗ ΘΕΩΡΙΑ
ΥΠΕΥΘΥΝΟΣ: Γ. ΜΠΟΥΦΗΣ
ΘΕΜΑ: ΜΕΛΕΤΗ ΔΙΩΡΟΦΗΣ ΚΑΤΟΙΚΙΑΣ

α.α. 09

ΚΑΤΟΨΗ ΙΣΟΓΕΙΟΥ

ΚΛΙΜΑΞ 1/50

ΜΑΡΙΑ ΑΝΤΩΝΟΠΟΥΛΟΥ
ΕΤΟΣ Β6'2 2023-2024

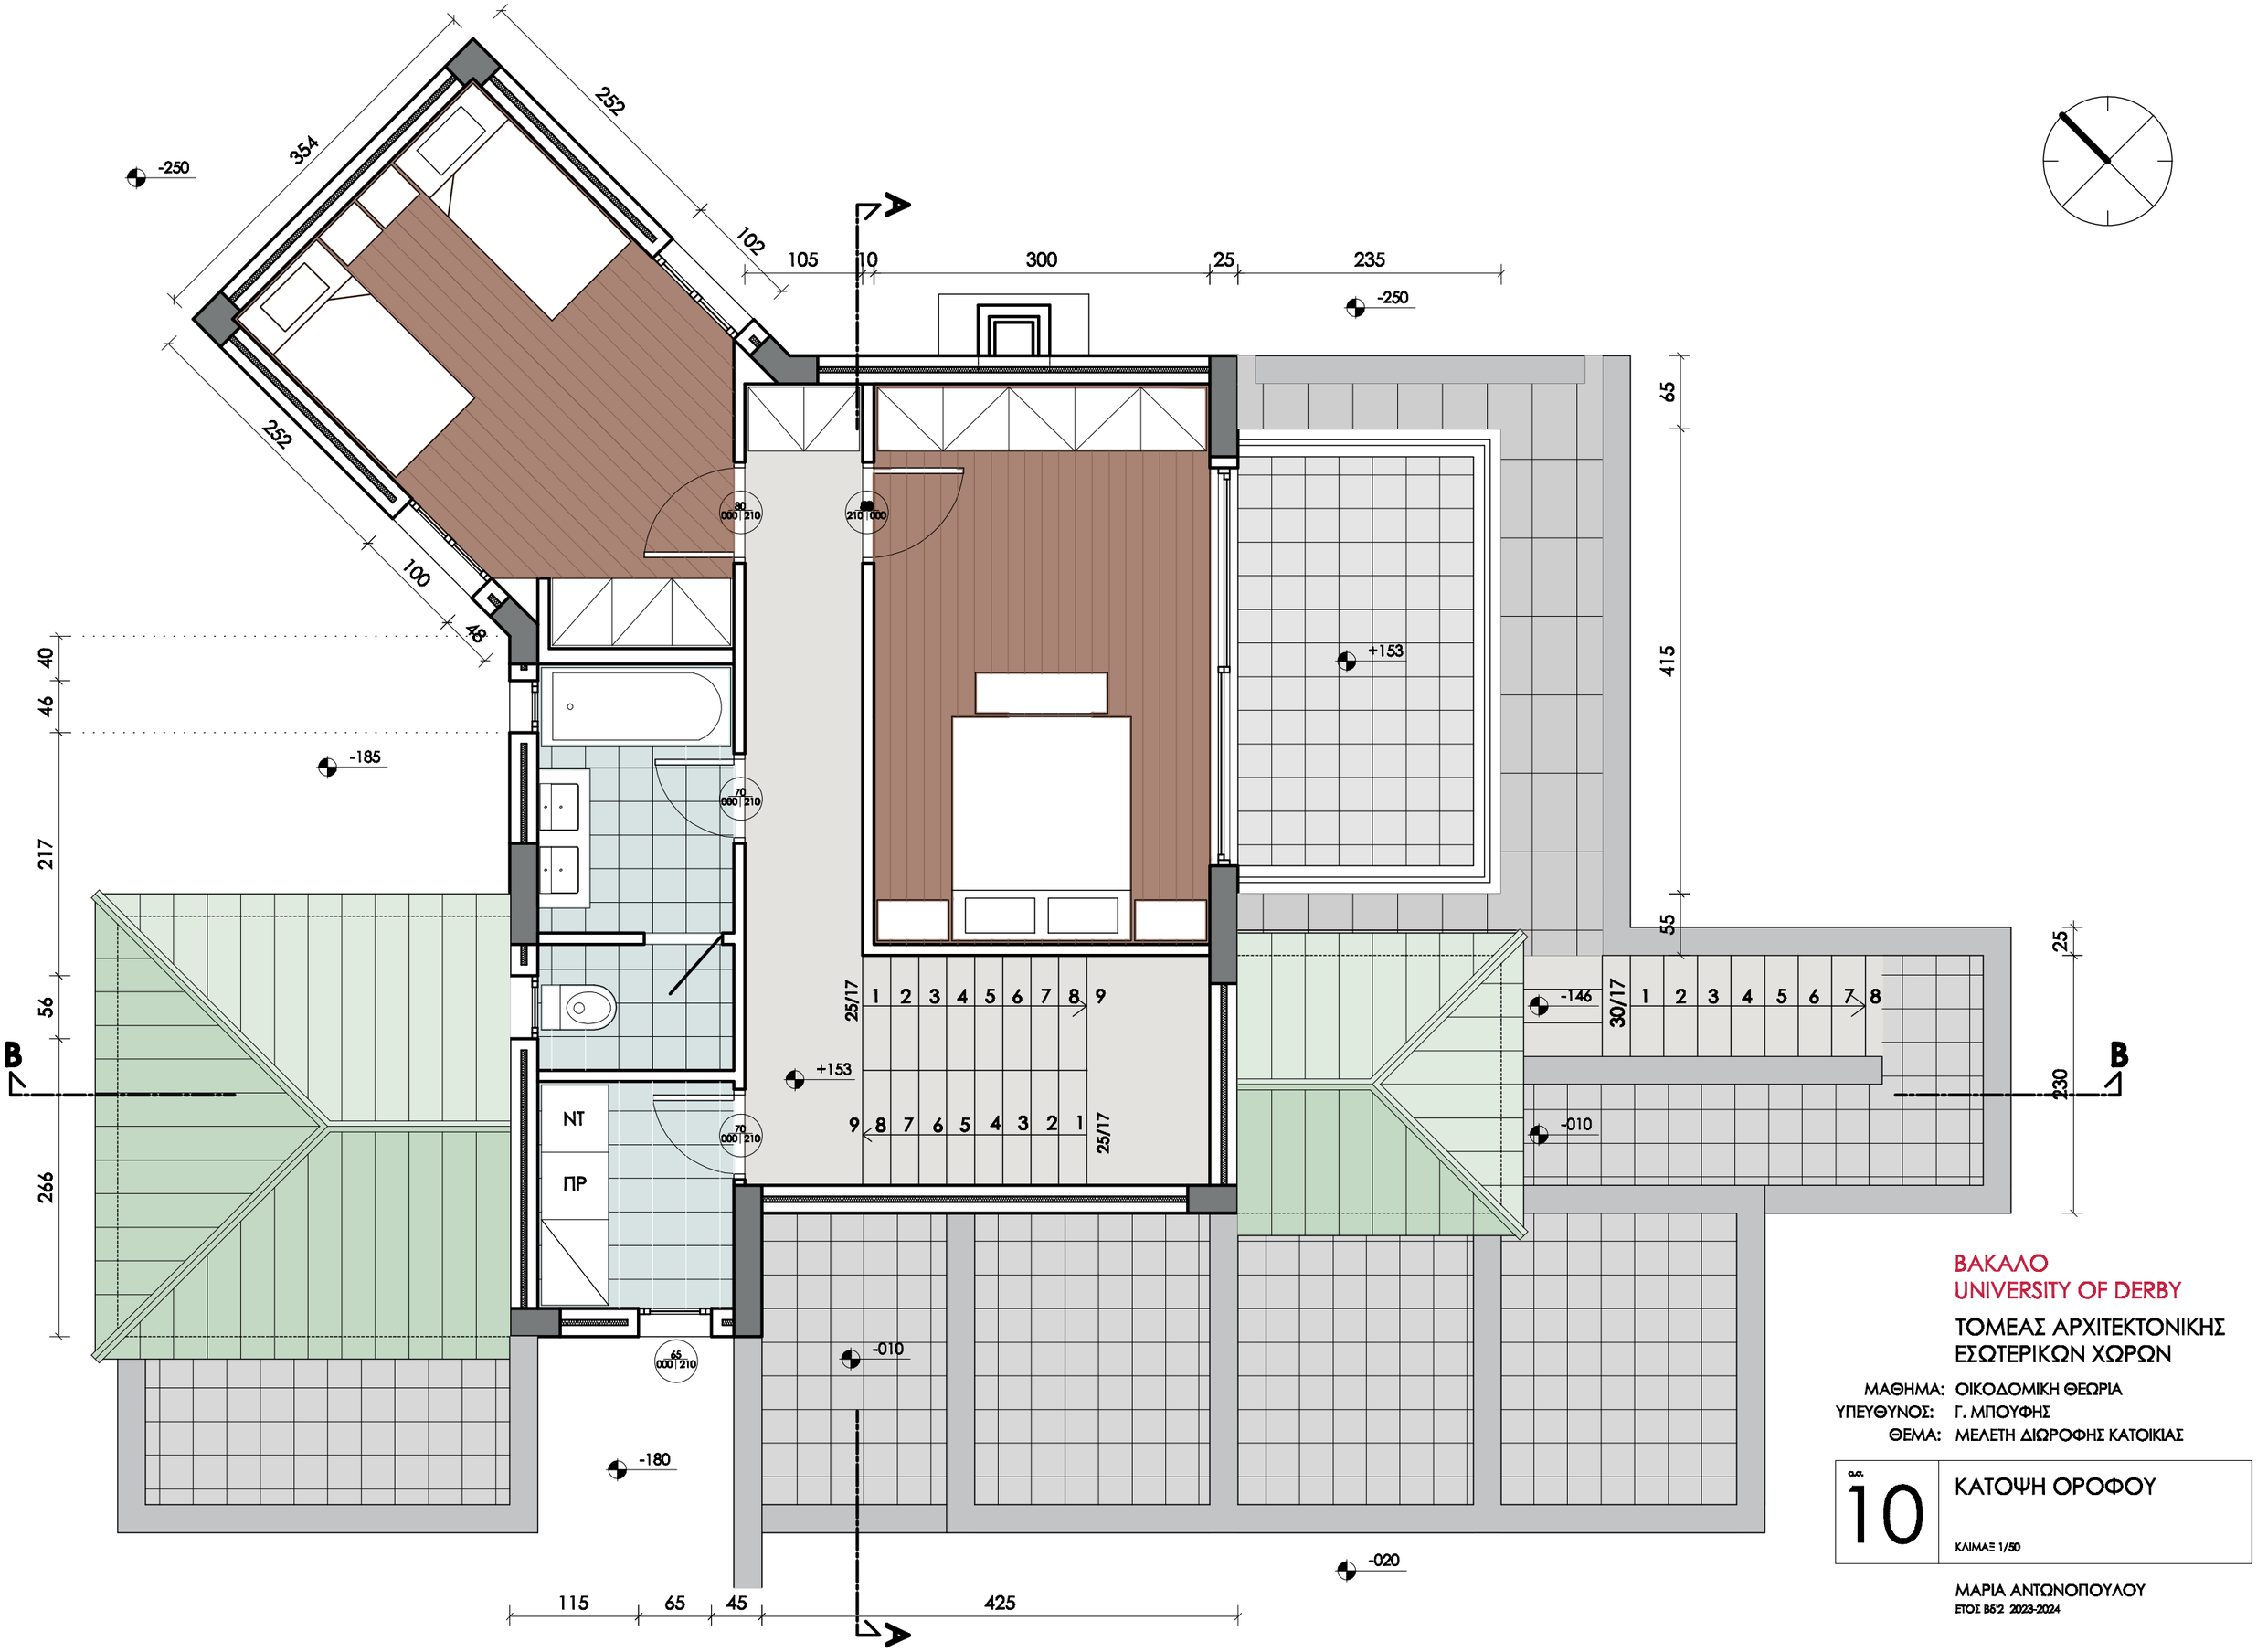

ΒΑΚΑΛΟ
UNIVERSITY OF DERBY

ΤΟΜΕΑΣ ΑΡΧΙΤΕΚΤΟΝΙΚΗΣ ΕΣΩΤΕΡΙΚΩΝ ΧΩΡΩΝ

ΜΑΘΗΜΑ: ΟΙΚΟΔΟΜΙΚΗ ΘΕΩΡΙΑ
ΥΠΕΥΘΥΝΟΣ: Γ. ΜΠΟΥΦΗΣ
ΘΕΜΑ: ΜΕΛΕΤΗ ΔΙΩΡΟΦΗΣ ΚΑΤΟΙΚΙΑΣ

α.σ. 10

ΚΑΤΟΨΗ ΟΡΟΦΟΥ

ΚΛΙΜΑΞ 1/50

ΜΑΡΙΑ ΑΝΤΩΝΟΠΟΥΛΟΥ
ΕΤΟΣ Β5'2 2023-2024

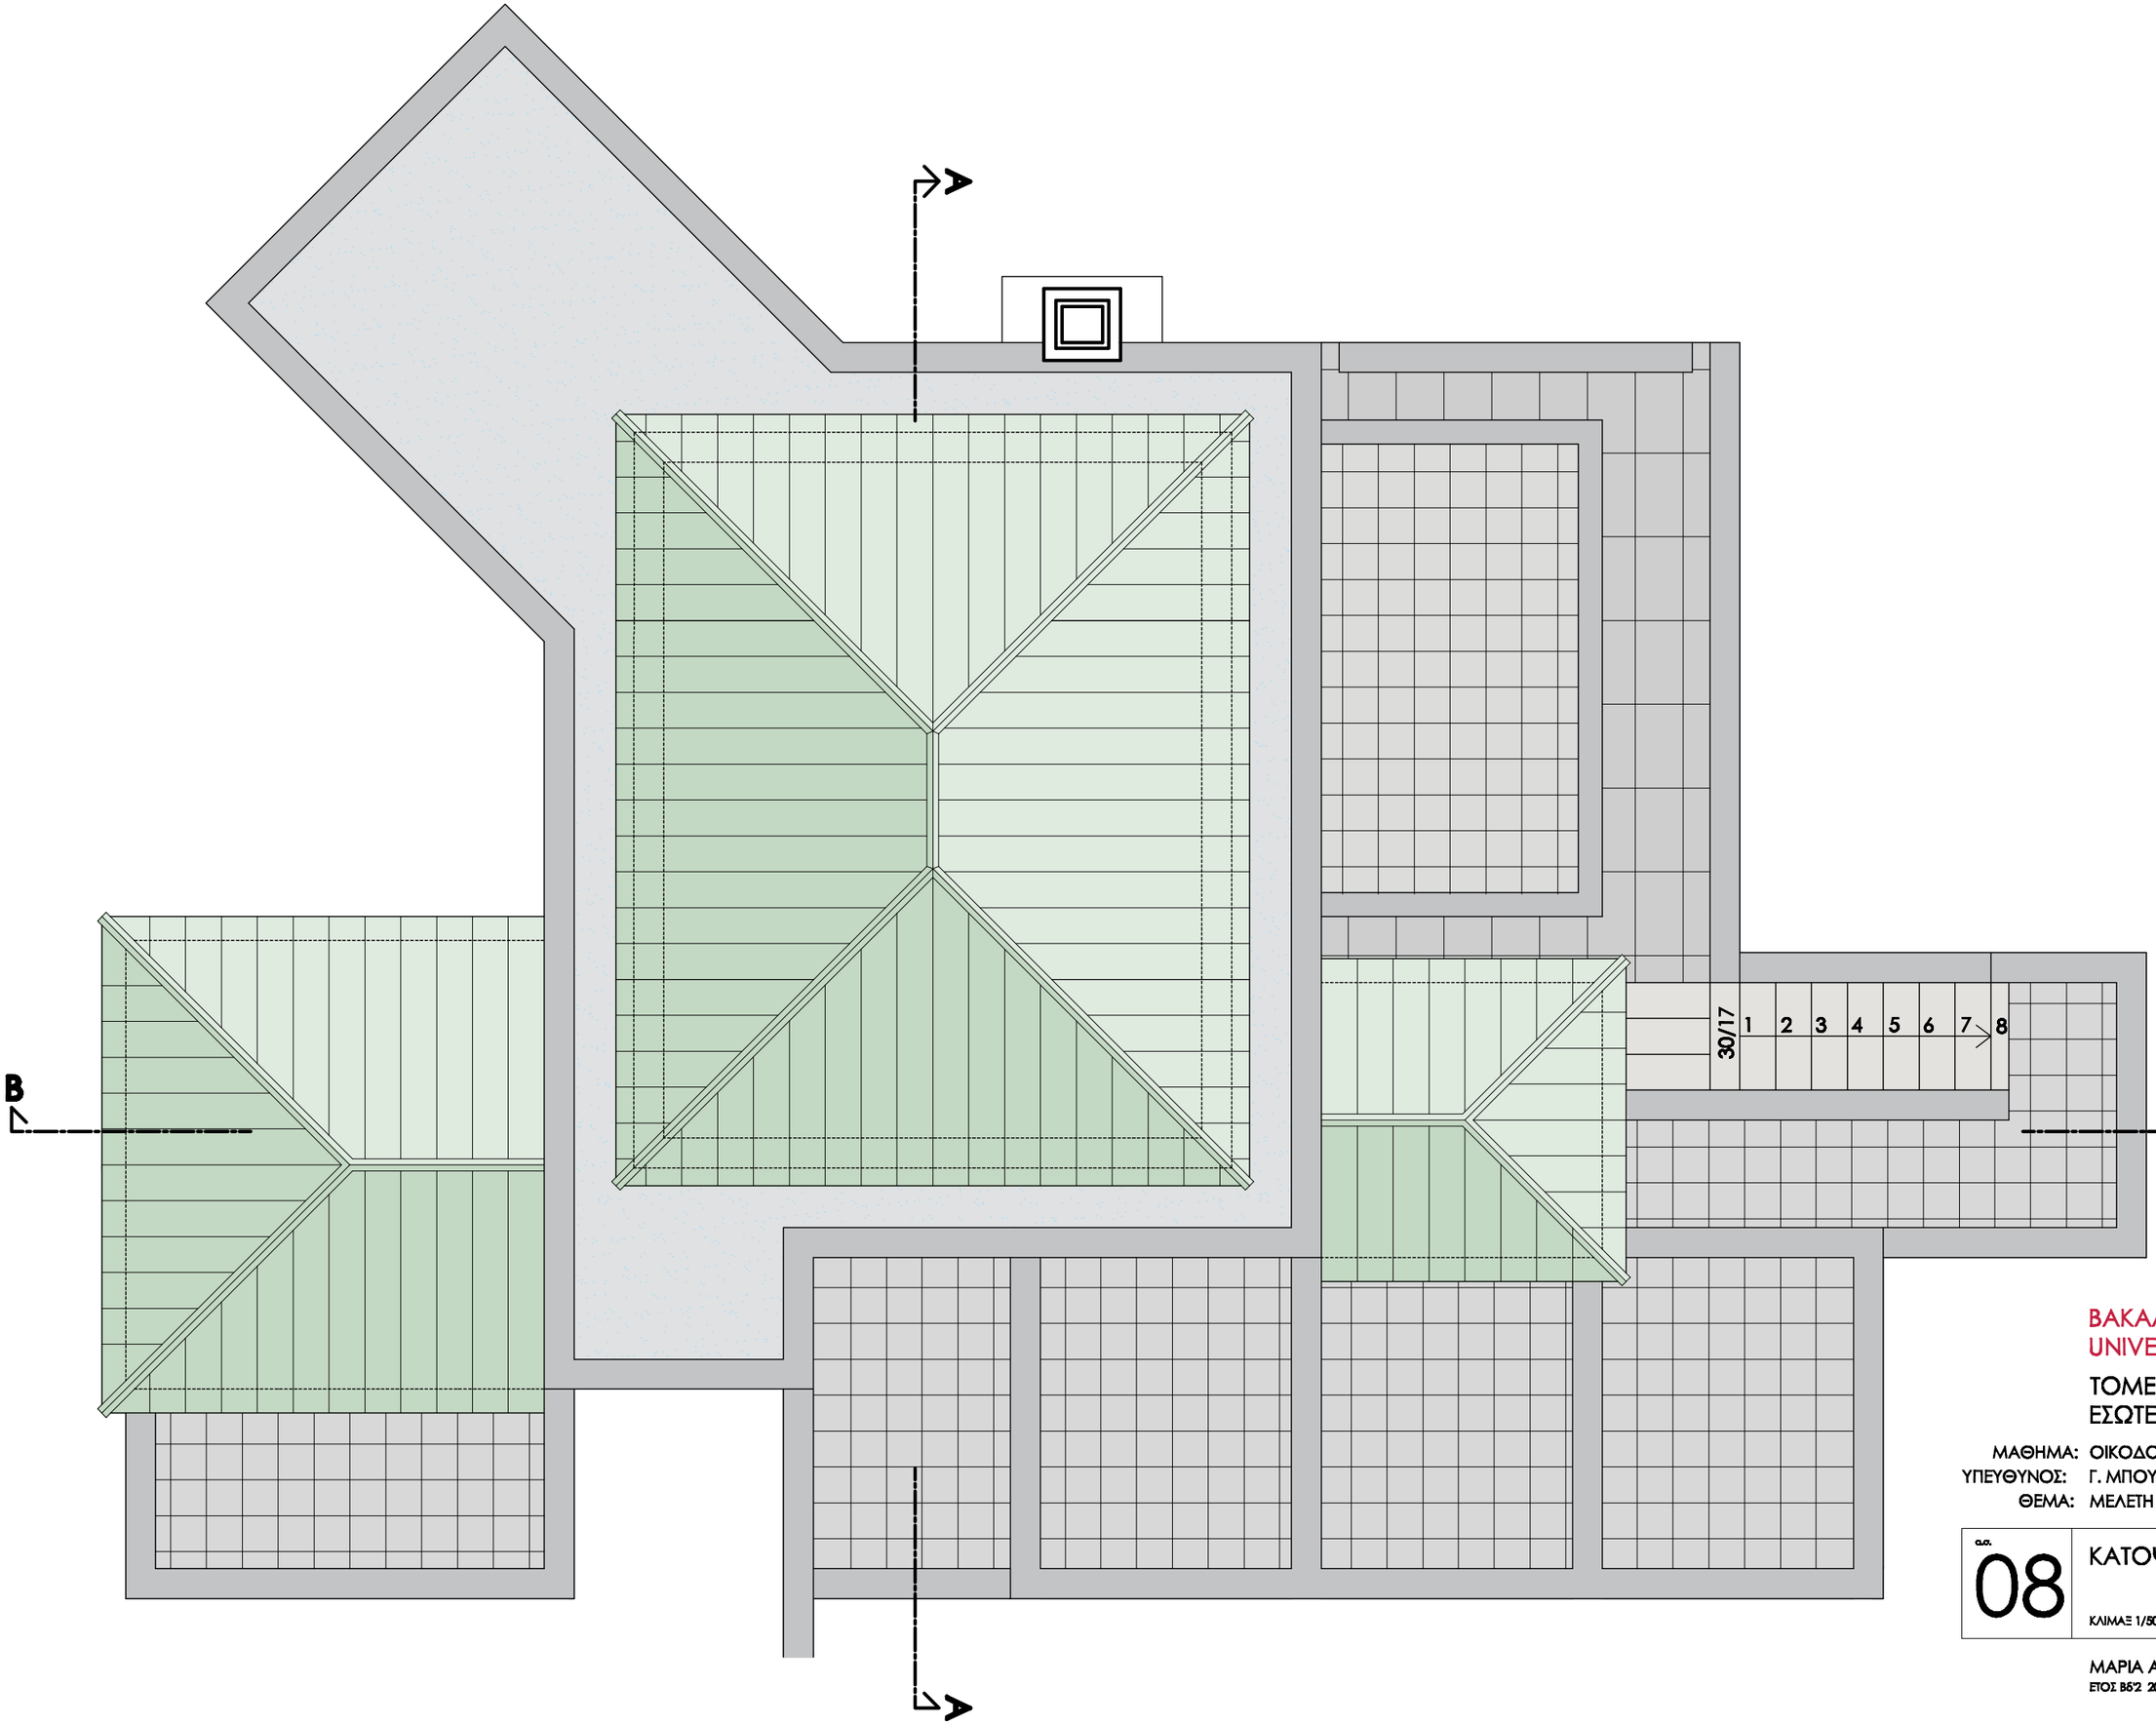

ΒΑΚΑΛΟ
UNIVERSITY OF DERBY

ΤΟΜΕΑΣ ΑΡΧΙΤΕΚΤΟΝΙΚΗΣ
ΕΣΩΤΕΡΙΚΩΝ ΧΩΡΩΝ

ΜΑΘΗΜΑ: ΟΙΚΟΔΟΜΙΚΗ ΘΕΩΡΙΑ
ΥΠΕΥΘΥΝΟΣ: Γ. ΜΠΟΥΦΗΣ
ΘΕΜΑ: ΜΕΛΕΤΗ ΔΙΩΡΟΦΗΣ ΚΑΤΟΙΚΙΑΣ

α.α. 08

ΚΑΤΟΨΗ ΣΤΕΓΩΝ

ΚΛΙΜΑΞ 1/50

ΜΑΡΙΑ ΑΝΤΩΝΟΠΟΥΛΟΥ
ΕΤΟΣ Β5'2 2023-2024

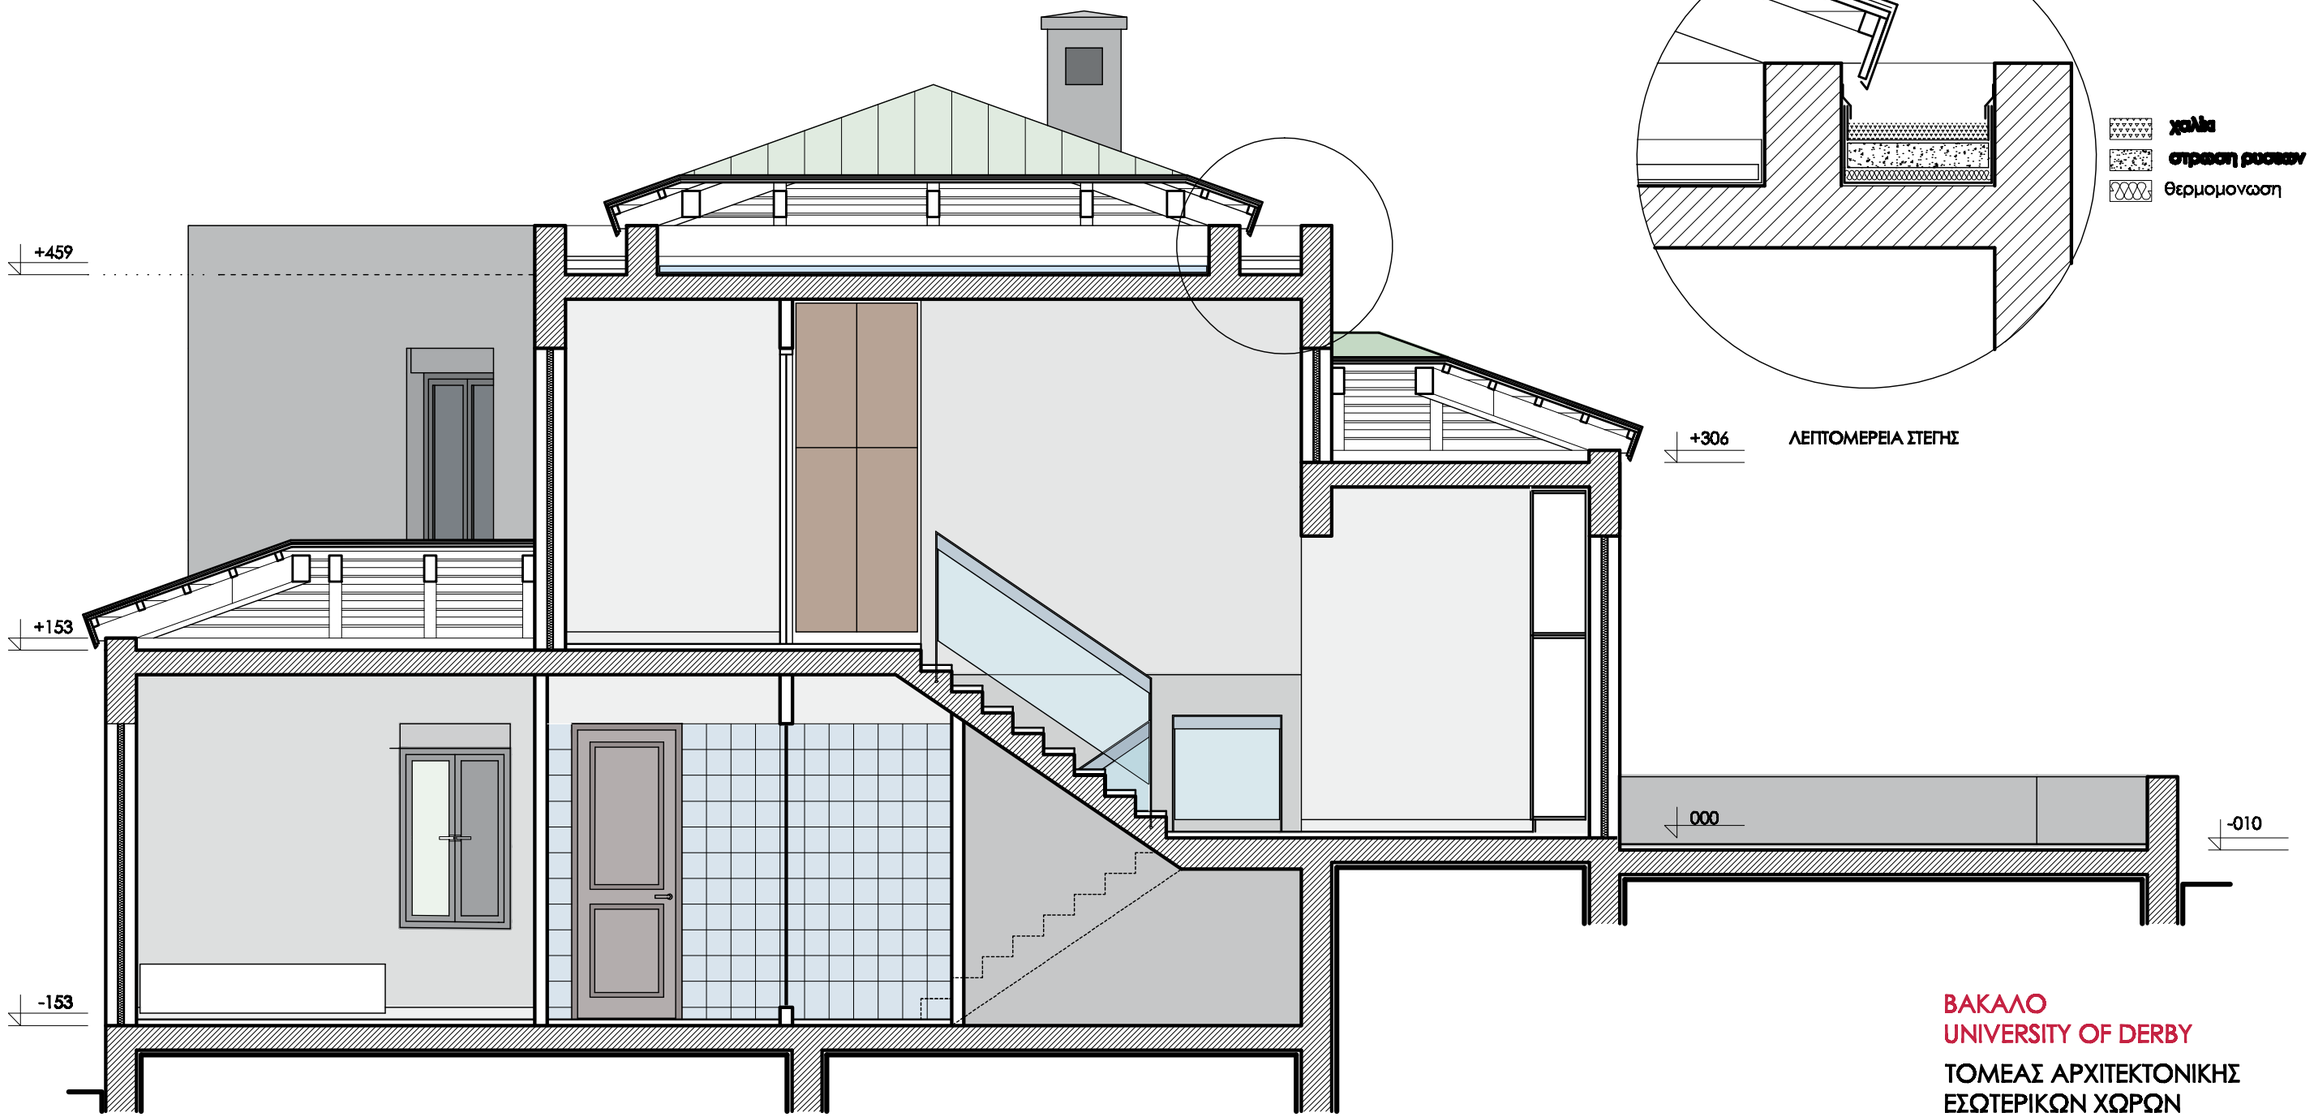

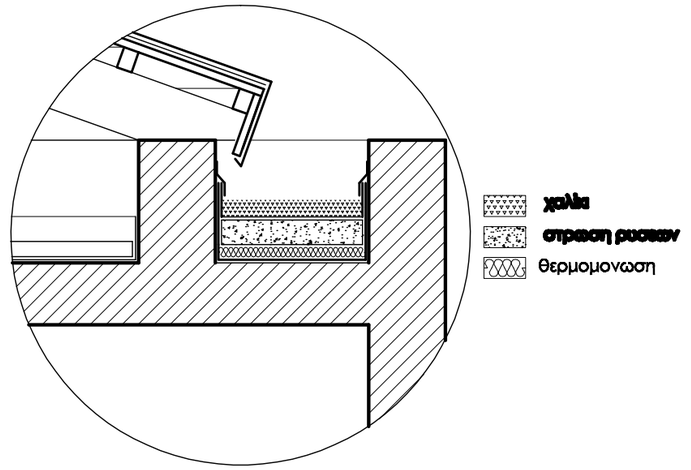

ΛΕΠΤΟΜΕΡΕΙΑ ΣΤΕΓΗΣ

ΒΑΚΑΛΟ
UNIVERSITY OF DERBY

ΤΟΜΕΑΣ ΑΡΧΙΤΕΚΤΟΝΙΚΗΣ
ΕΣΩΤΕΡΙΚΩΝ ΧΩΡΩΝ

ΜΑΘΗΜΑ: ΟΙΚΟΔΟΜΙΚΗ ΘΕΩΡΙΑ
ΥΠΕΥΘΥΝΟΣ: Γ. ΜΠΟΥΦΗΣ
ΘΕΜΑ: ΜΕΛΕΤΗ ΔΙΩΡΟΦΗΣ ΚΑΤΟΙΚΙΑΣ

α.σ. 06

ΤΟΜΗ Β'Β

ΚΛΙΜΑΞ 1/50

ΜΑΡΙΑ ΑΝΤΩΝΟΠΟΥΛΟΥ
ΕΤΟΣ Β52 2023-2024

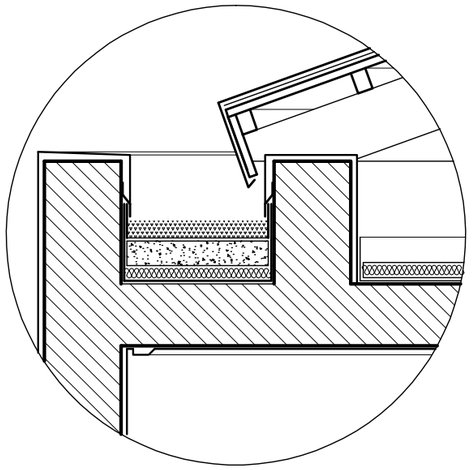

ΛΕΠΤΟΜΕΡΕΙΑ ΑΥΛΑΚΙΟΥ ΣΤΕΓΗΣ

ΚΛΙΜΑΞ 1/5

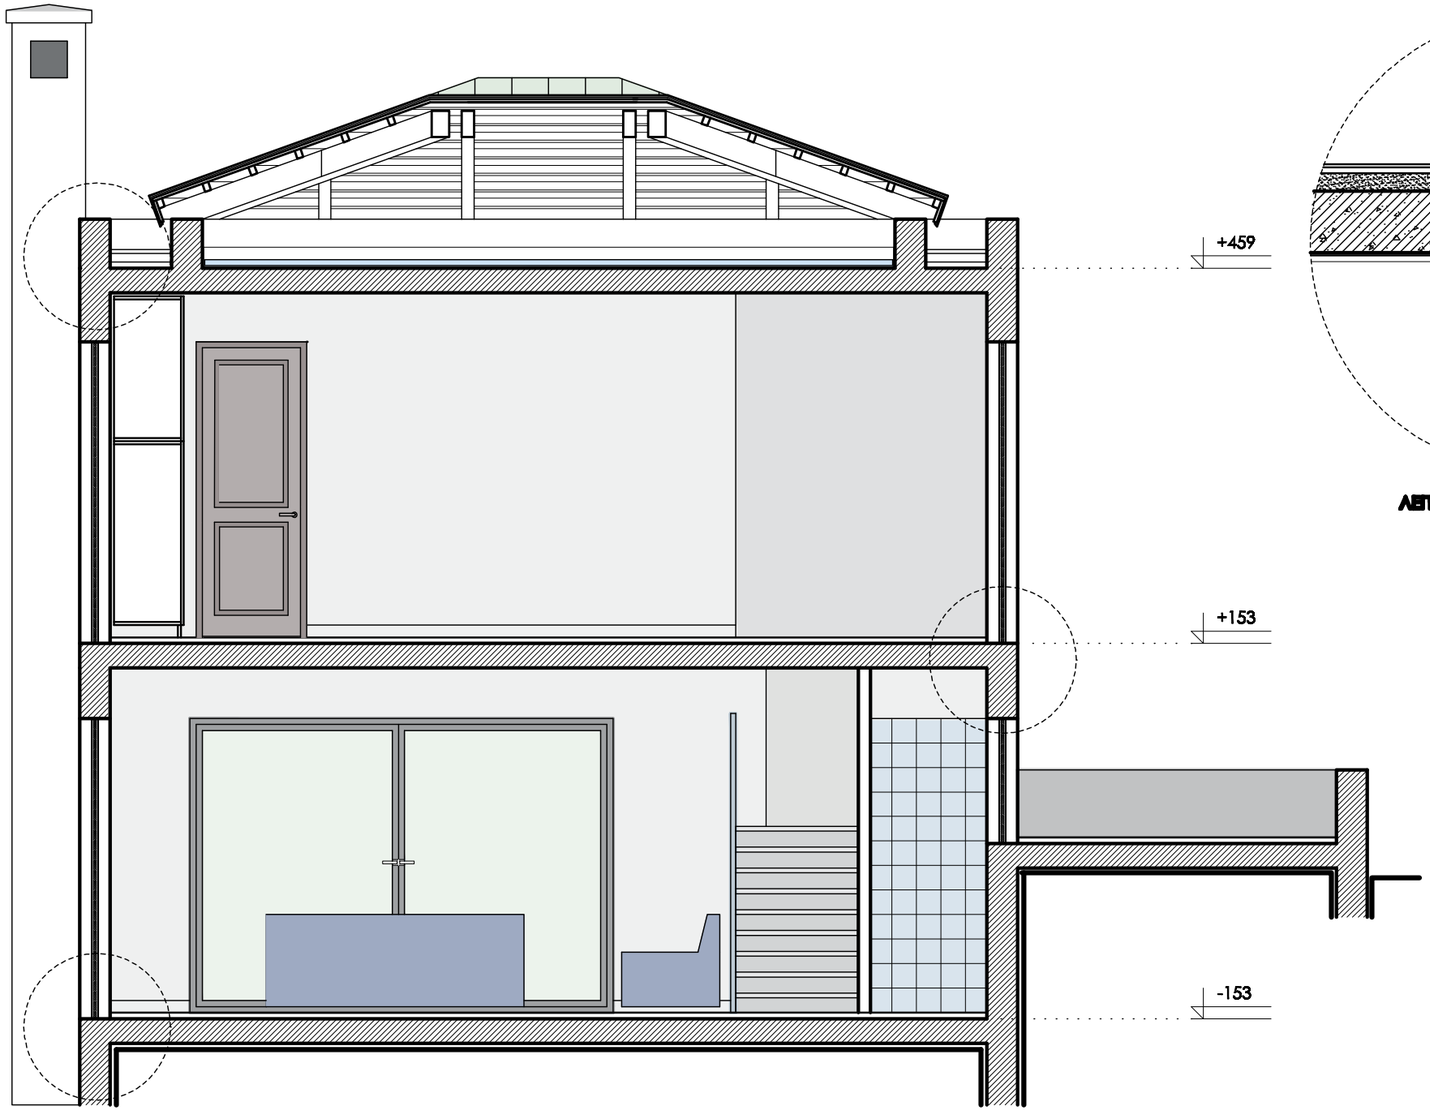

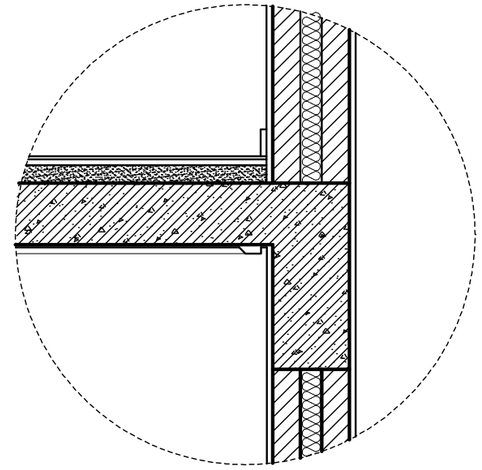

ΛΕΠΤΟΜΕΡΕΙΑ ΔΑΔΑΠΕΔΟΥ ΟΡΟΦΟΥ

ΚΛΙΜΑΞ 1/5

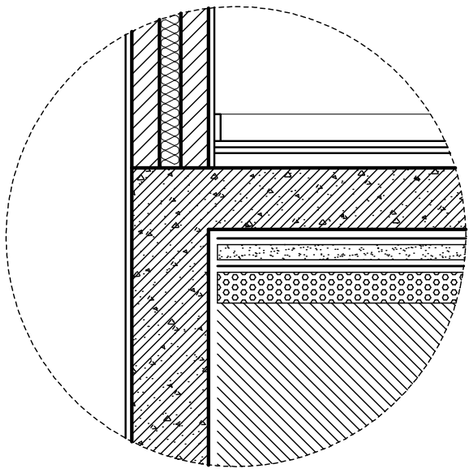

ΛΕΠΤΟΜΕΡΕΙΑ ΚΑΤΩΤΕΡΟΥ ΠΑΤΩΜΑΤΟΣ

ΚΛΙΜΑΞ 1/5

ΒΑΚΑΛΟ
UNIVERSITY OF DERBY

ΤΟΜΕΑΣ ΑΡΧΙΤΕΚΤΟΝΙΚΗΣ
ΕΣΩΤΕΡΙΚΩΝ ΧΩΡΩΝ

ΜΑΘΗΜΑ: ΟΙΚΟΔΟΜΙΚΗ ΘΕΩΡΙΑ
ΥΠΕΥΘΥΝΟΣ: Γ. ΜΠΟΥΦΗΣ
ΘΕΜΑ: ΜΕΛΕΤΗ ΔΙΩΡΟΦΗΣ ΚΑΤΟΙΚΙΑΣ

Φ.Φ.	
05	ΤΟΜΗ Β'Β ΚΛΙΜΑΞ 1/50

ΜΑΡΙΑ ΑΝΤΩΝΟΠΟΥΛΟΥ
ΕΤΟΣ Β52 2023-2024

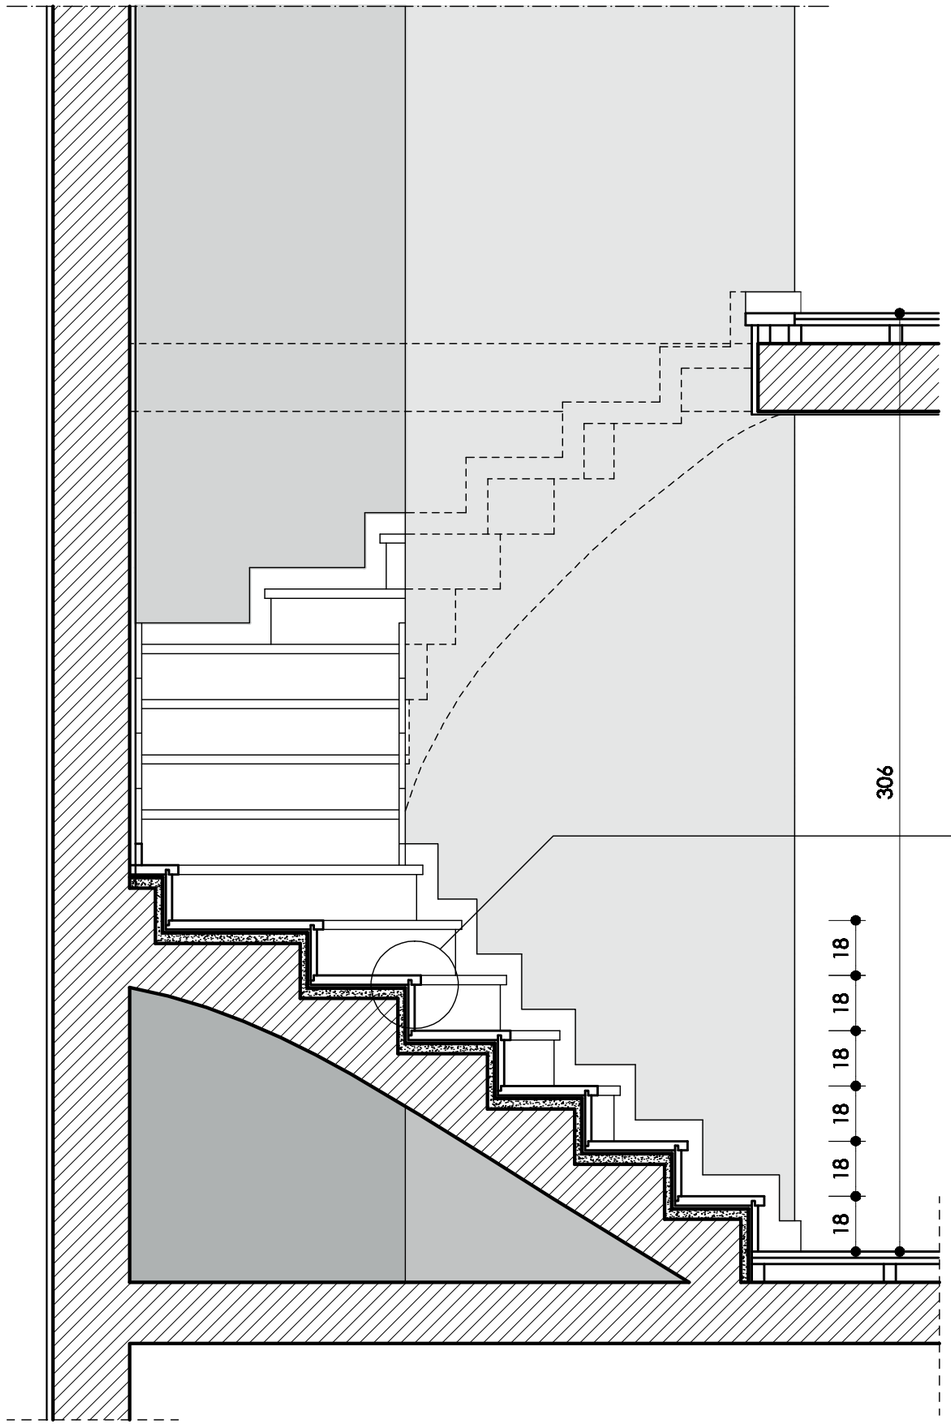

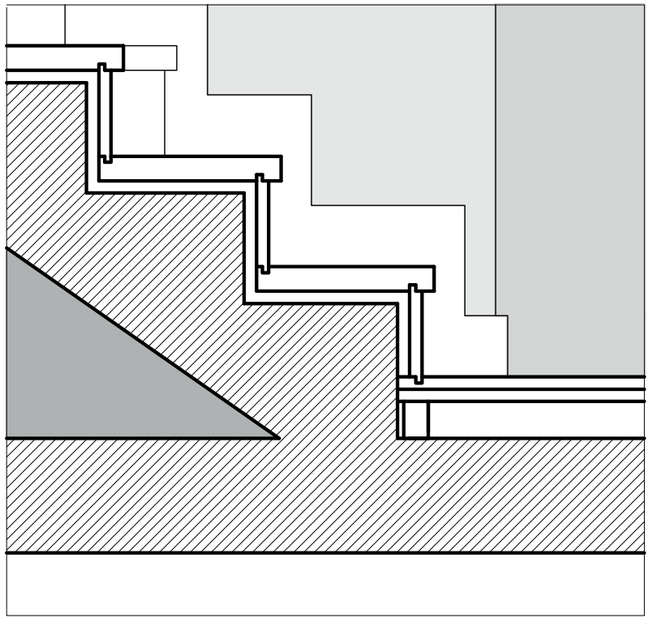

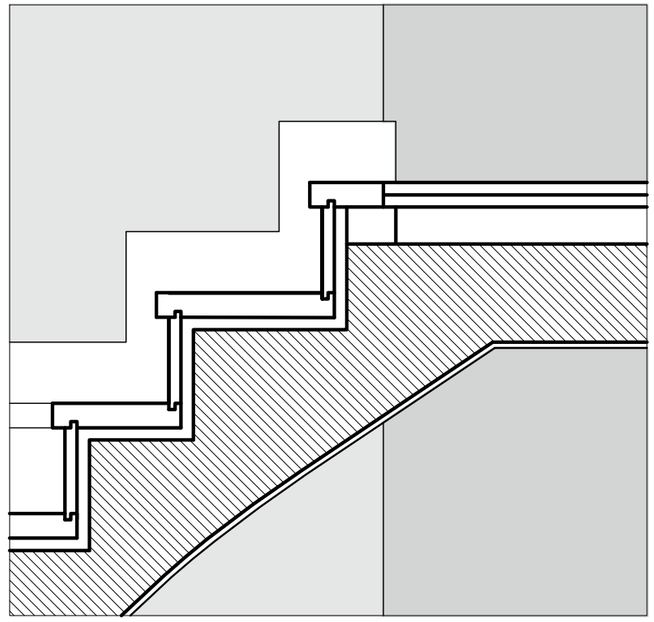

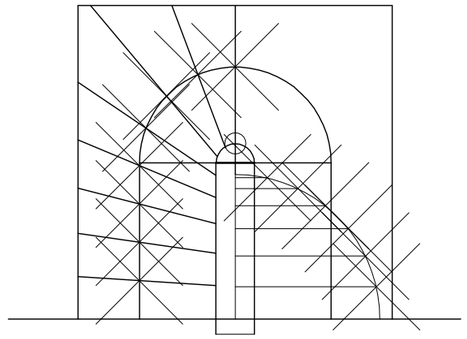

ΒΑΚΑΛΟ
UNIVERSITY OF DERBY

ΤΟΜΕΑΣ ΑΡΧΙΤΕΚΤΟΝΙΚΗΣ ΕΣΩΤΕΡΙΚΩΝ ΧΩΡΩΝ

ΜΑΘΗΜΑ: ΟΙΚΟΔΟΜΙΚΗ ΘΕΩΡΙΑ
ΥΠΕΥΘΥΝΟΣ: Γ. ΜΠΟΥΦΗΣ
ΘΕΜΑ: ΜΕΛΕΤΗ ΔΙΩΡΟΦΗΣ ΚΑΤΟΙΚΙΑΣ

α.σ. 12

ΤΟΜΗ - ΛΕΠΤΟΜΕΡΕΙΕΣ ΣΚΑΛΑΣ

ΚΛΙΜΑΞ 1/20 - 1/10

ΜΑΡΙΑ ΑΝΤΩΝΟΠΟΥΛΟΥ
ΕΤΟΣ Β6'2 2023-2024

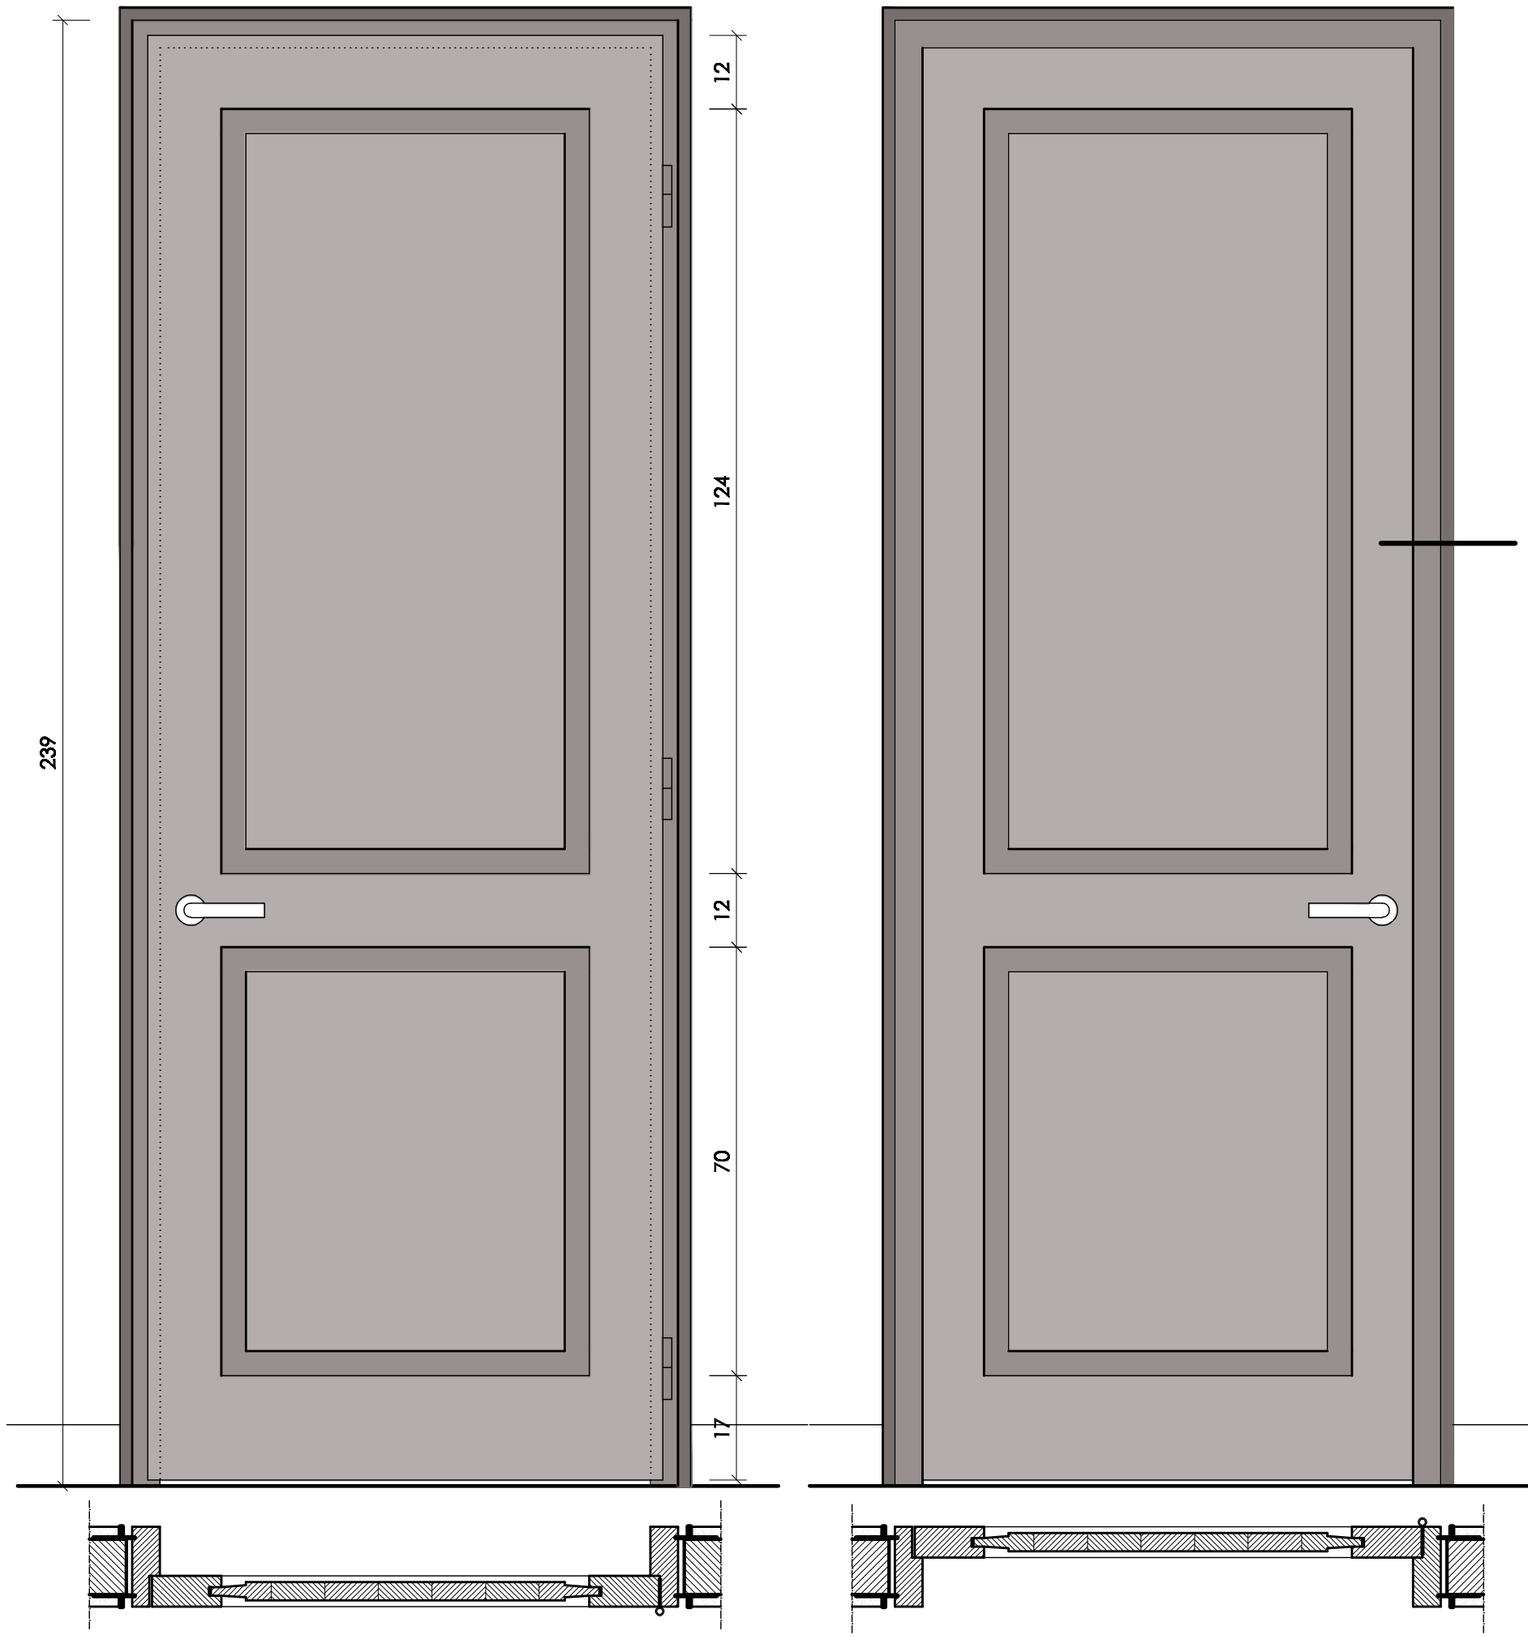

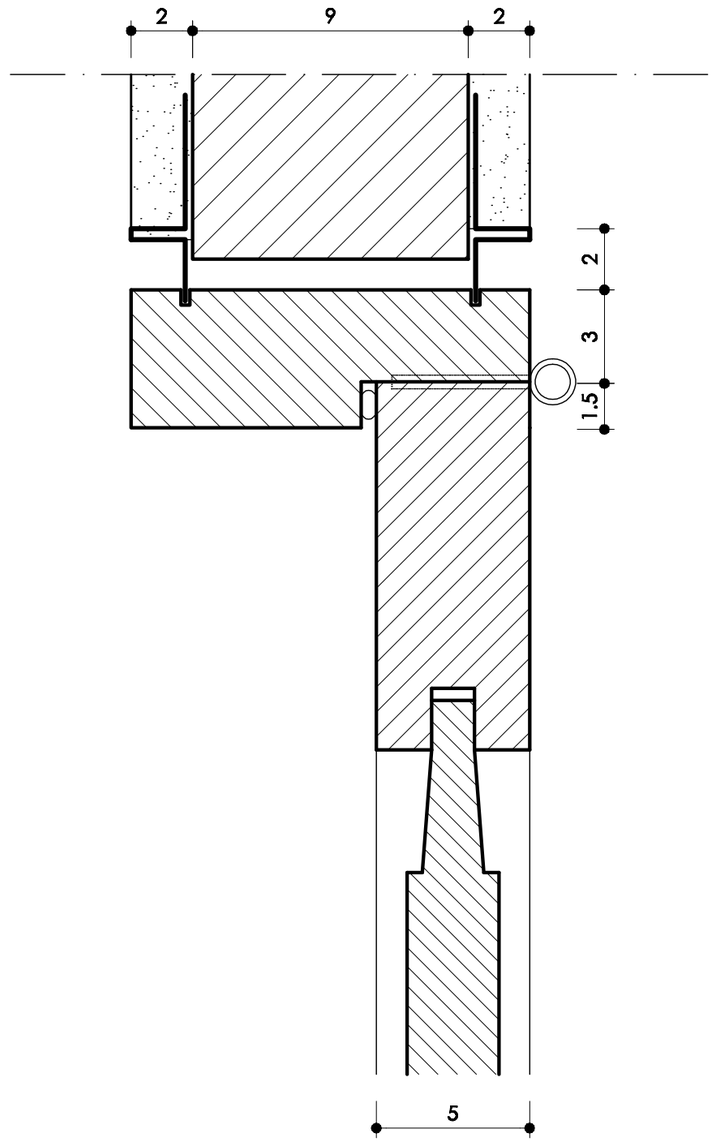

ΒΑΚΑΛΟ
UNIVERSITY OF DERBY

ΤΟΜΕΑΣ ΑΡΧΙΤΕΚΤΟΝΙΚΗΣ
ΕΣΩΤΕΡΙΚΩΝ ΧΩΡΩΝ

ΜΑΘΗΜΑ: ΟΙΚΟΔΟΜΙΚΗ ΘΕΩΡΙΑ
ΥΠΕΥΘΥΝΟΣ: Γ. ΜΠΟΥΦΗΣ
ΘΕΜΑ: ΜΕΛΕΤΗ ΔΙΩΡΟΦΗΣ ΚΑΤΟΙΚΙΑΣ

α.σ. 14

ΣΧΕΔΙΟ ΠΟΡΤΑΣ

ΚΛΙΜΑΞ 1/10

ΜΑΡΙΑ ΑΝΤΩΝΟΠΟΥΛΟΥ
ΕΤΟΣ Β5'2 2023-2024