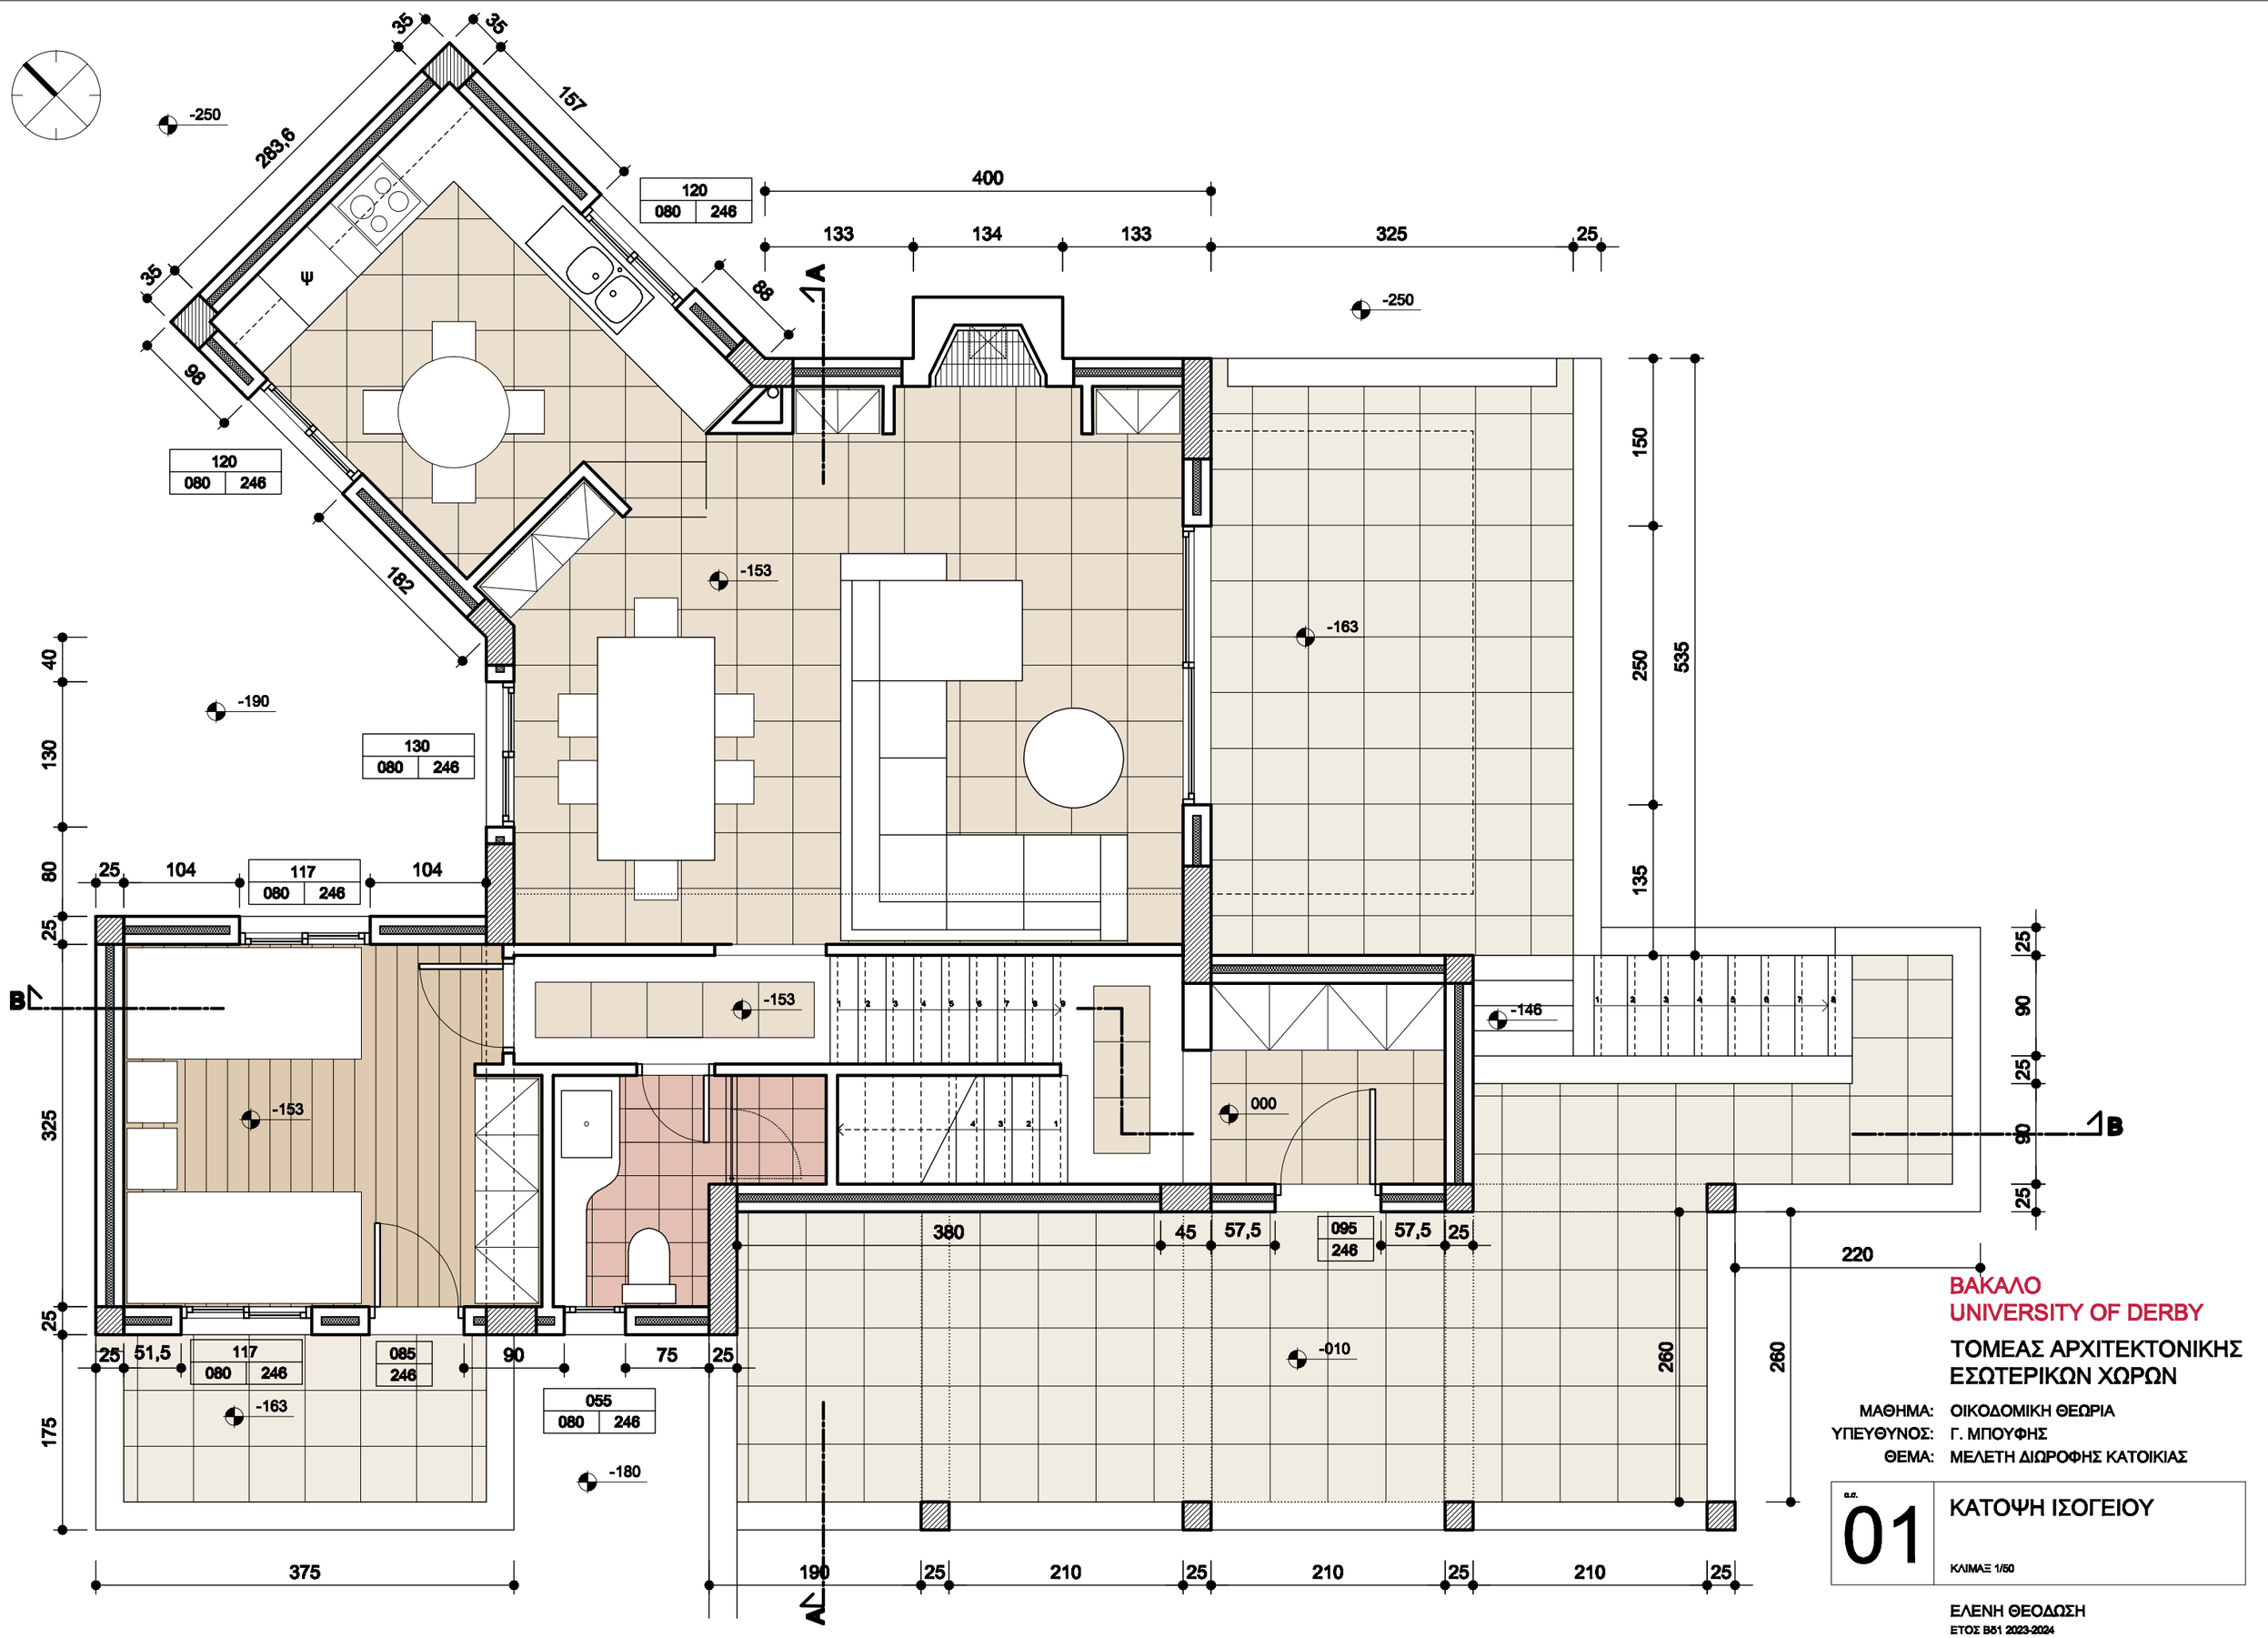

ΒΑΚΑΛΟ
UNIVERSITY OF DERBY

ΤΟΜΕΑΣ ΑΡΧΙΤΕΚΤΟΝΙΚΗΣ ΕΣΩΤΕΡΙΚΩΝ ΧΩΡΩΝ

ΜΑΘΗΜΑ: ΟΙΚΟΔΟΜΙΚΗ ΘΕΩΡΙΑ
ΥΠΕΥΘΥΝΟΣ: Γ. ΜΠΟΥΦΗΣ
ΘΕΜΑ: ΜΕΛΕΤΗ ΔΙΩΡΟΦΗΣ ΚΑΤΟΙΚΙΑΣ

α.σ. 01

ΚΑΤΟΨΗ ΙΣΟΓΕΙΟΥ

ΚΛΙΜΑΞ 1/50

ΕΛΕΝΗ ΘΕΟΔΩΣΗ
ΕΤΟΣ Β51 2023-2024

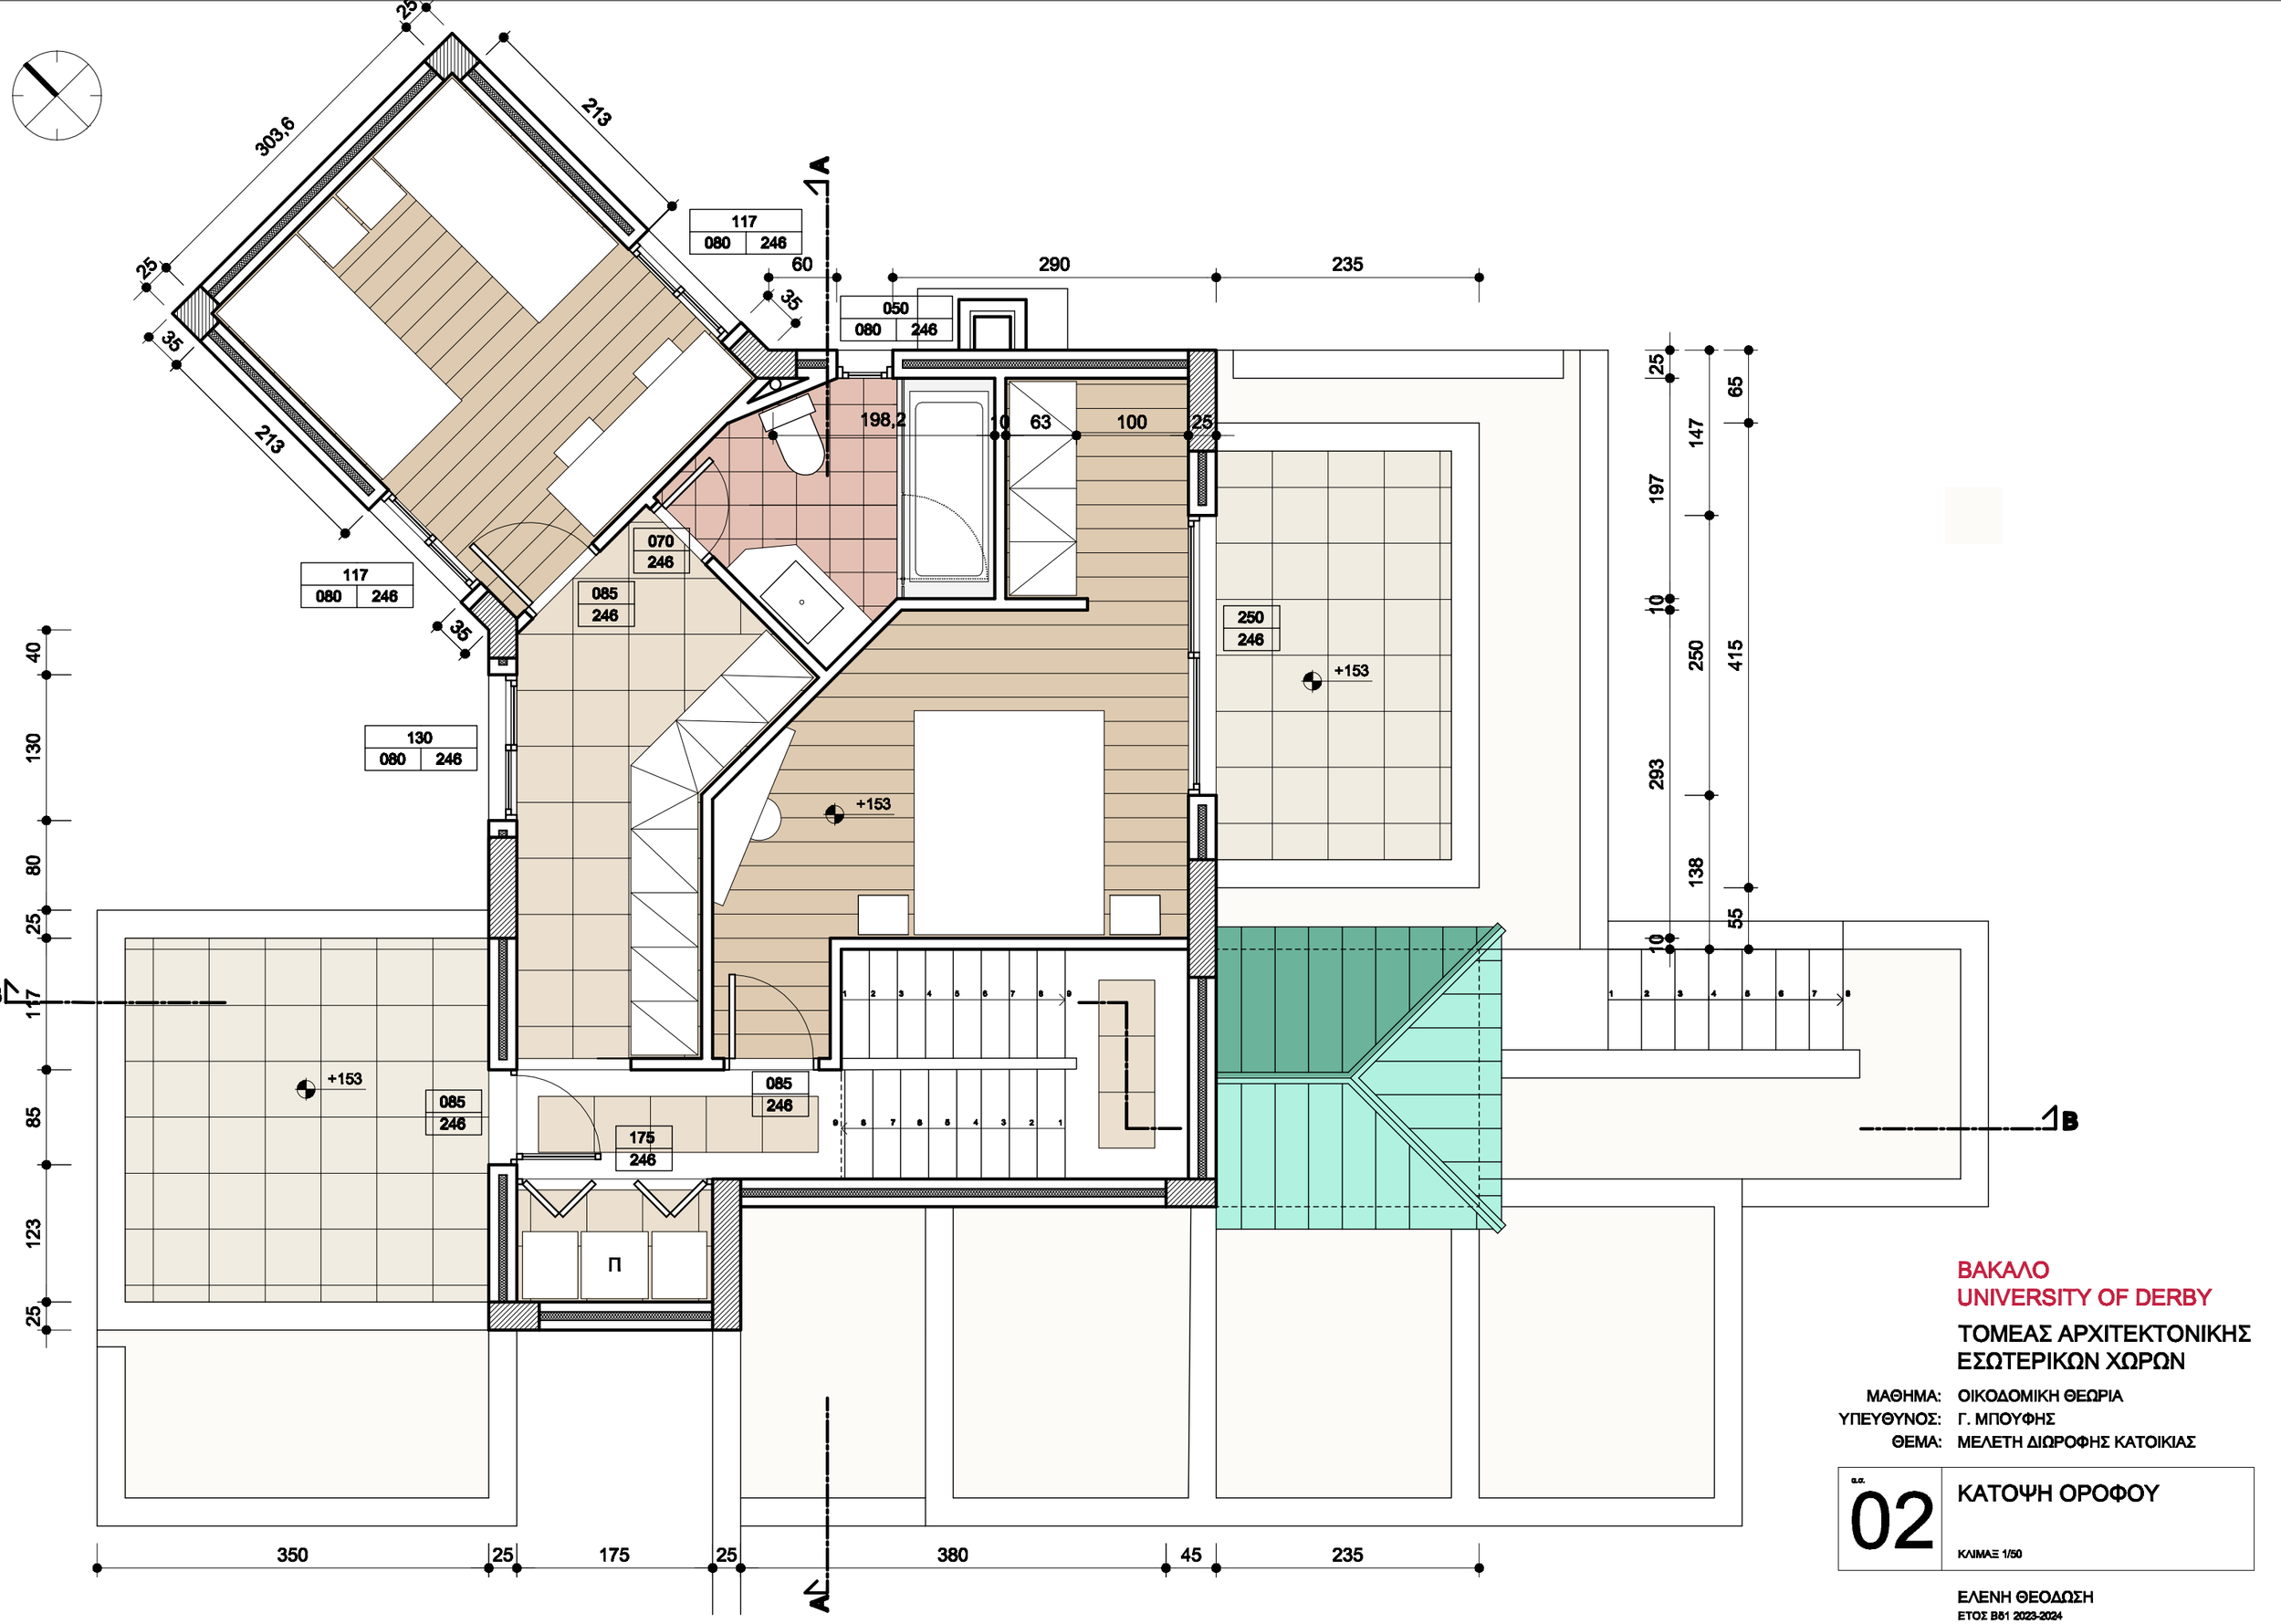

ΒΑΚΑΛΟ
UNIVERSITY OF DERBY

ΤΟΜΕΑΣ ΑΡΧΙΤΕΚΤΟΝΙΚΗΣ ΕΣΩΤΕΡΙΚΩΝ ΧΩΡΩΝ

ΜΑΘΗΜΑ: ΟΙΚΟΔΟΜΙΚΗ ΘΕΩΡΙΑ
ΥΠΕΥΘΥΝΟΣ: Γ. ΜΠΟΥΦΗΣ
ΘΕΜΑ: ΜΕΛΕΤΗ ΔΙΩΡΟΦΗΣ ΚΑΤΟΙΚΙΑΣ

α.σ. 02

ΚΑΤΟΨΗ ΟΡΟΦΟΥ

ΚΛΙΜΑΞ 1/50

ΕΛΕΝΗ ΘΕΟΔΩΣΗ
ΕΤΟΣ Β51 2023-2024

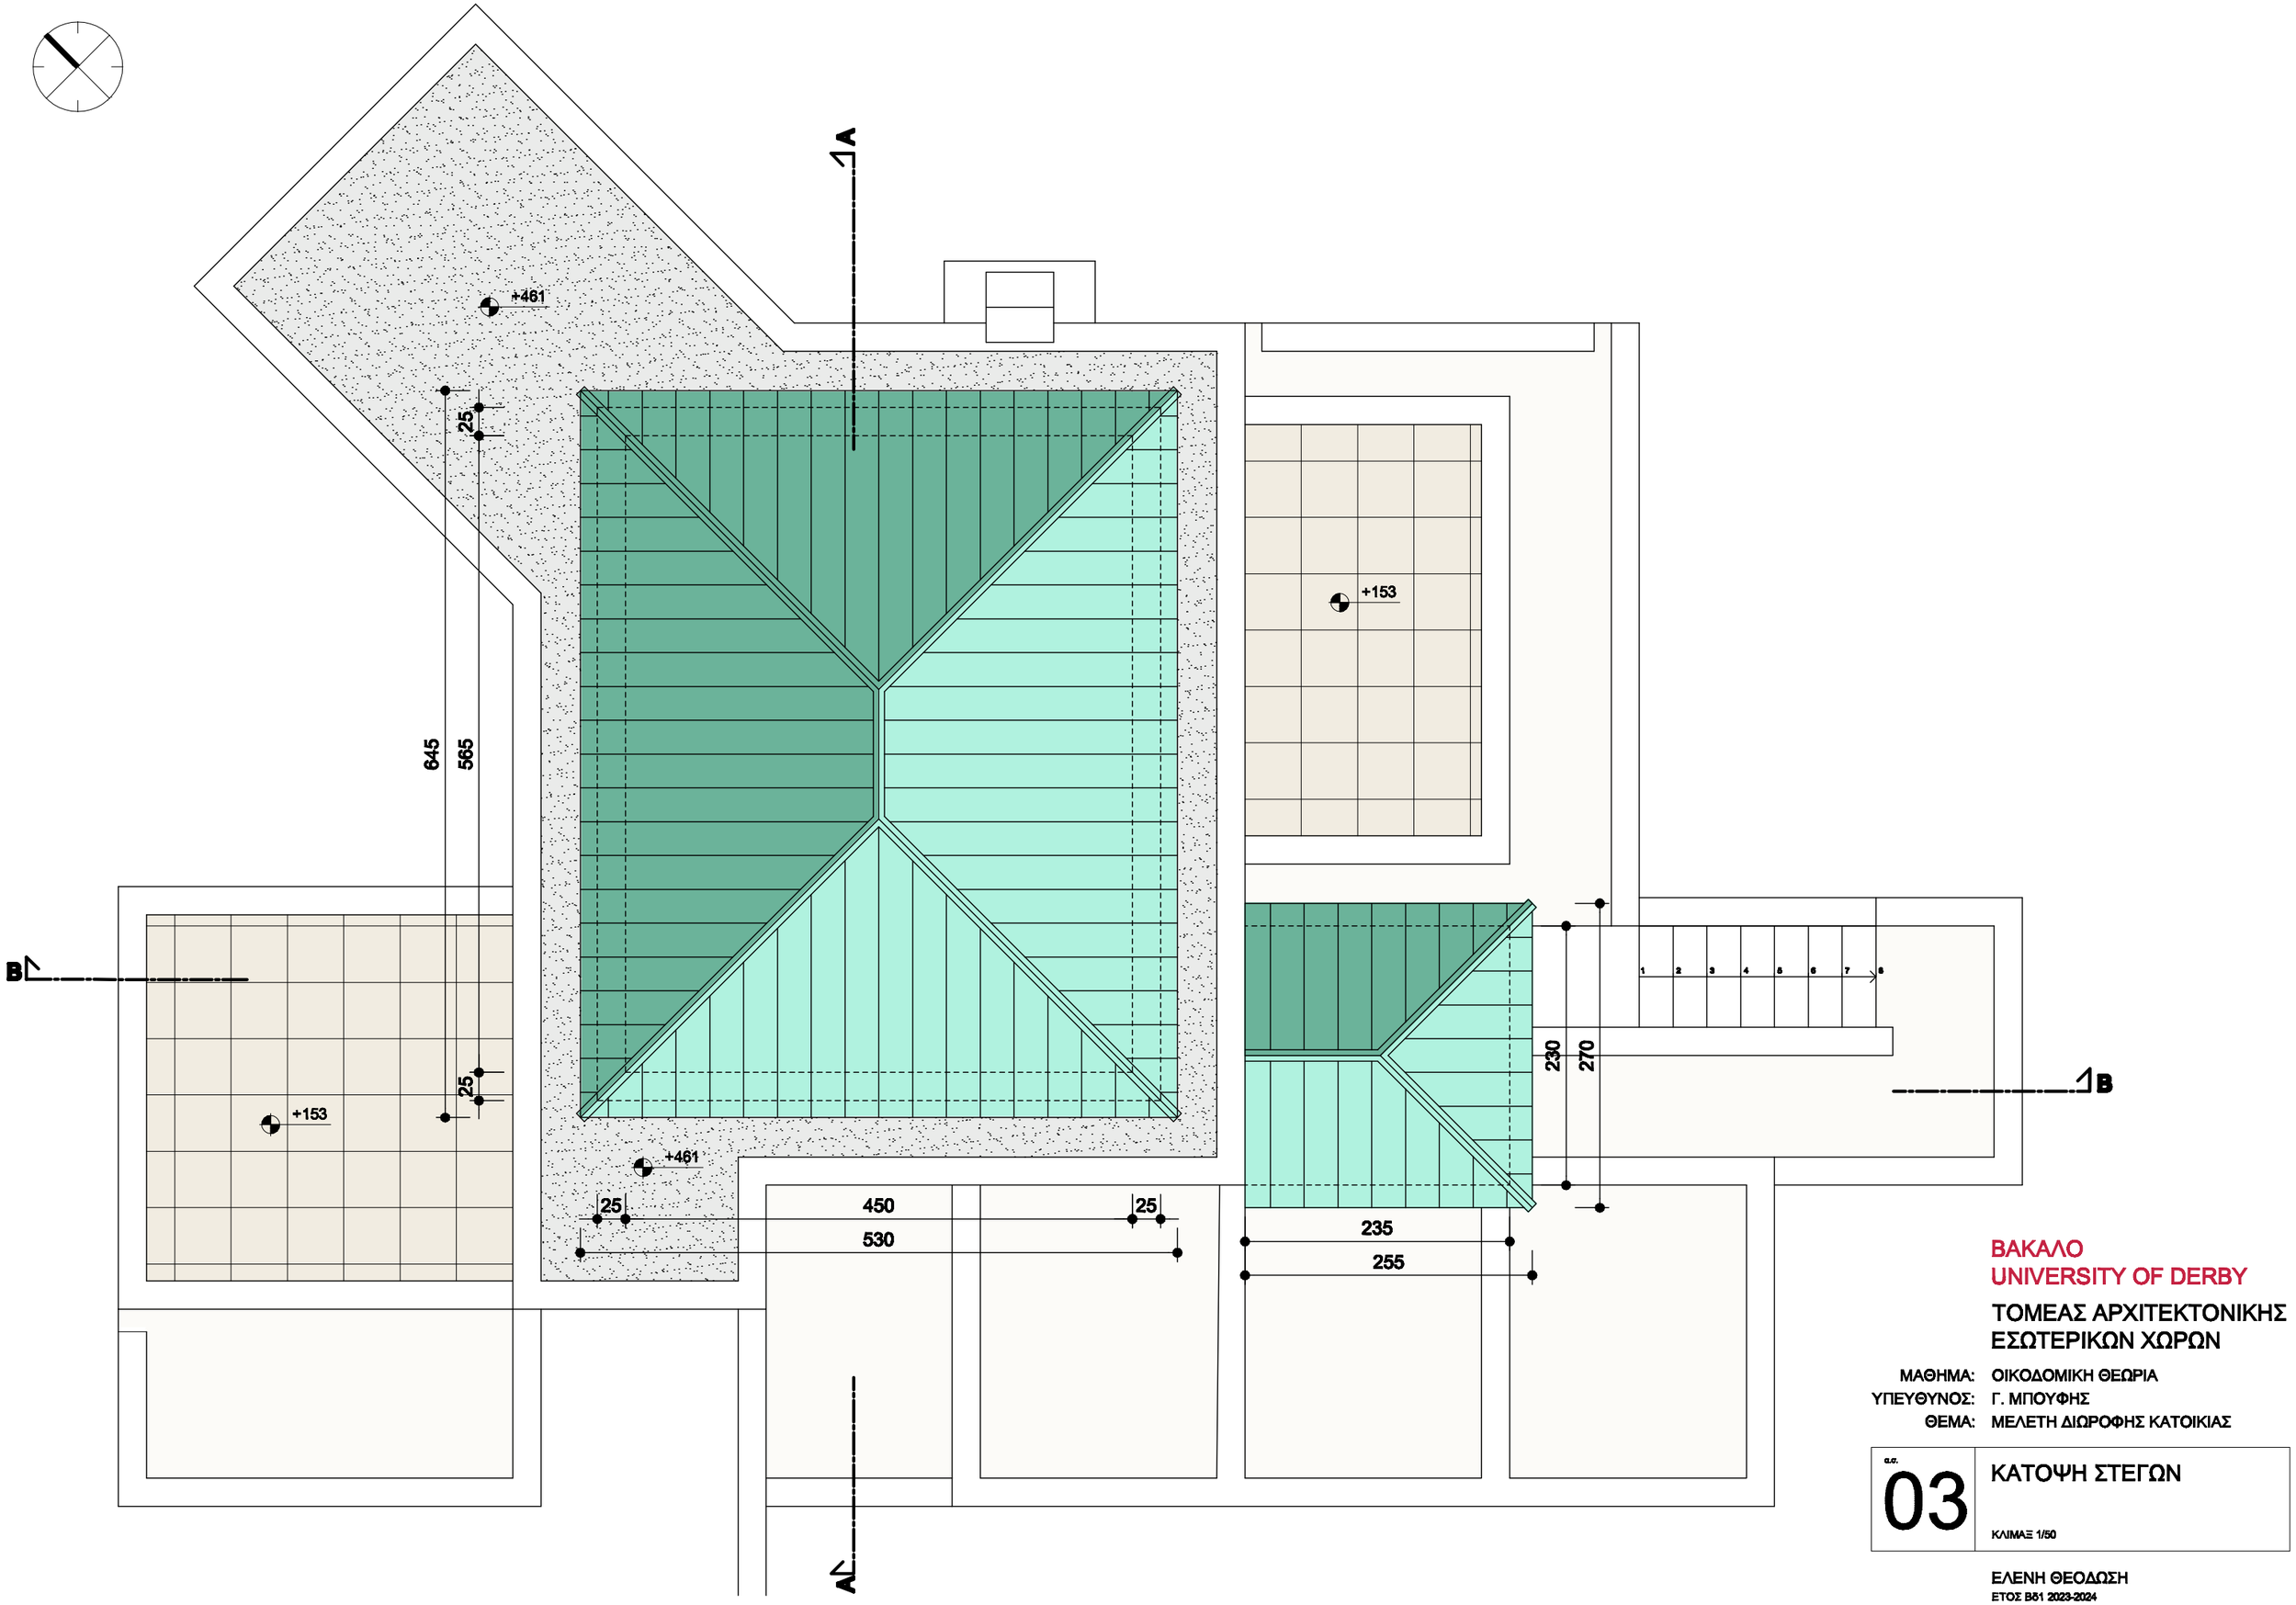

ΒΑΚΑΛΟ
UNIVERSITY OF DERBY

ΤΟΜΕΑΣ ΑΡΧΙΤΕΚΤΟΝΙΚΗΣ ΕΣΩΤΕΡΙΚΩΝ ΧΩΡΩΝ

ΜΑΘΗΜΑ: ΟΙΚΟΔΟΜΙΚΗ ΘΕΩΡΙΑ
ΥΠΕΥΘΥΝΟΣ: Γ. ΜΠΟΥΦΗΣ
ΘΕΜΑ: ΜΕΛΕΤΗ ΔΙΩΡΟΦΗΣ ΚΑΤΟΙΚΙΑΣ

α.σ. 03

ΚΑΤΟΨΗ ΣΤΕΓΩΝ

ΚΛΙΜΑΞ 1/50

ΕΛΕΝΗ ΘΕΟΔΩΣΗ
ΕΤΟΣ Β51 2023-2024

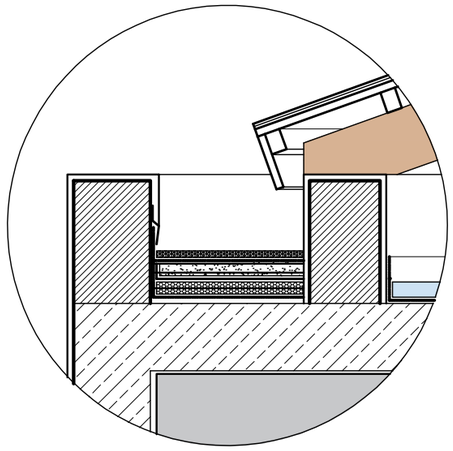

ΒΑΚΑΛΟ
UNIVERSITY OF DERBY

ΤΟΜΕΑΣ ΑΡΧΙΤΕΚΤΟΝΙΚΗΣ
ΕΣΩΤΕΡΙΚΩΝ ΧΩΡΩΝ

ΜΑΘΗΜΑ: ΟΙΚΟΔΟΜΙΚΗ ΘΕΩΡΙΑ
ΥΠΕΥΘΥΝΟΣ: Γ. ΜΠΟΥΦΗΣ
ΘΕΜΑ: ΜΕΛΕΤΗ ΔΙΩΡΟΦΗΣ ΚΑΤΟΙΚΙΑΣ

α.σ. 04

ΤΟΜΗ Α - Α

ΚΛΙΜΑΞ 1/50

ΕΛΕΝΗ ΘΕΟΔΩΣΗ
ΕΤΟΣ Β51 2023-2024

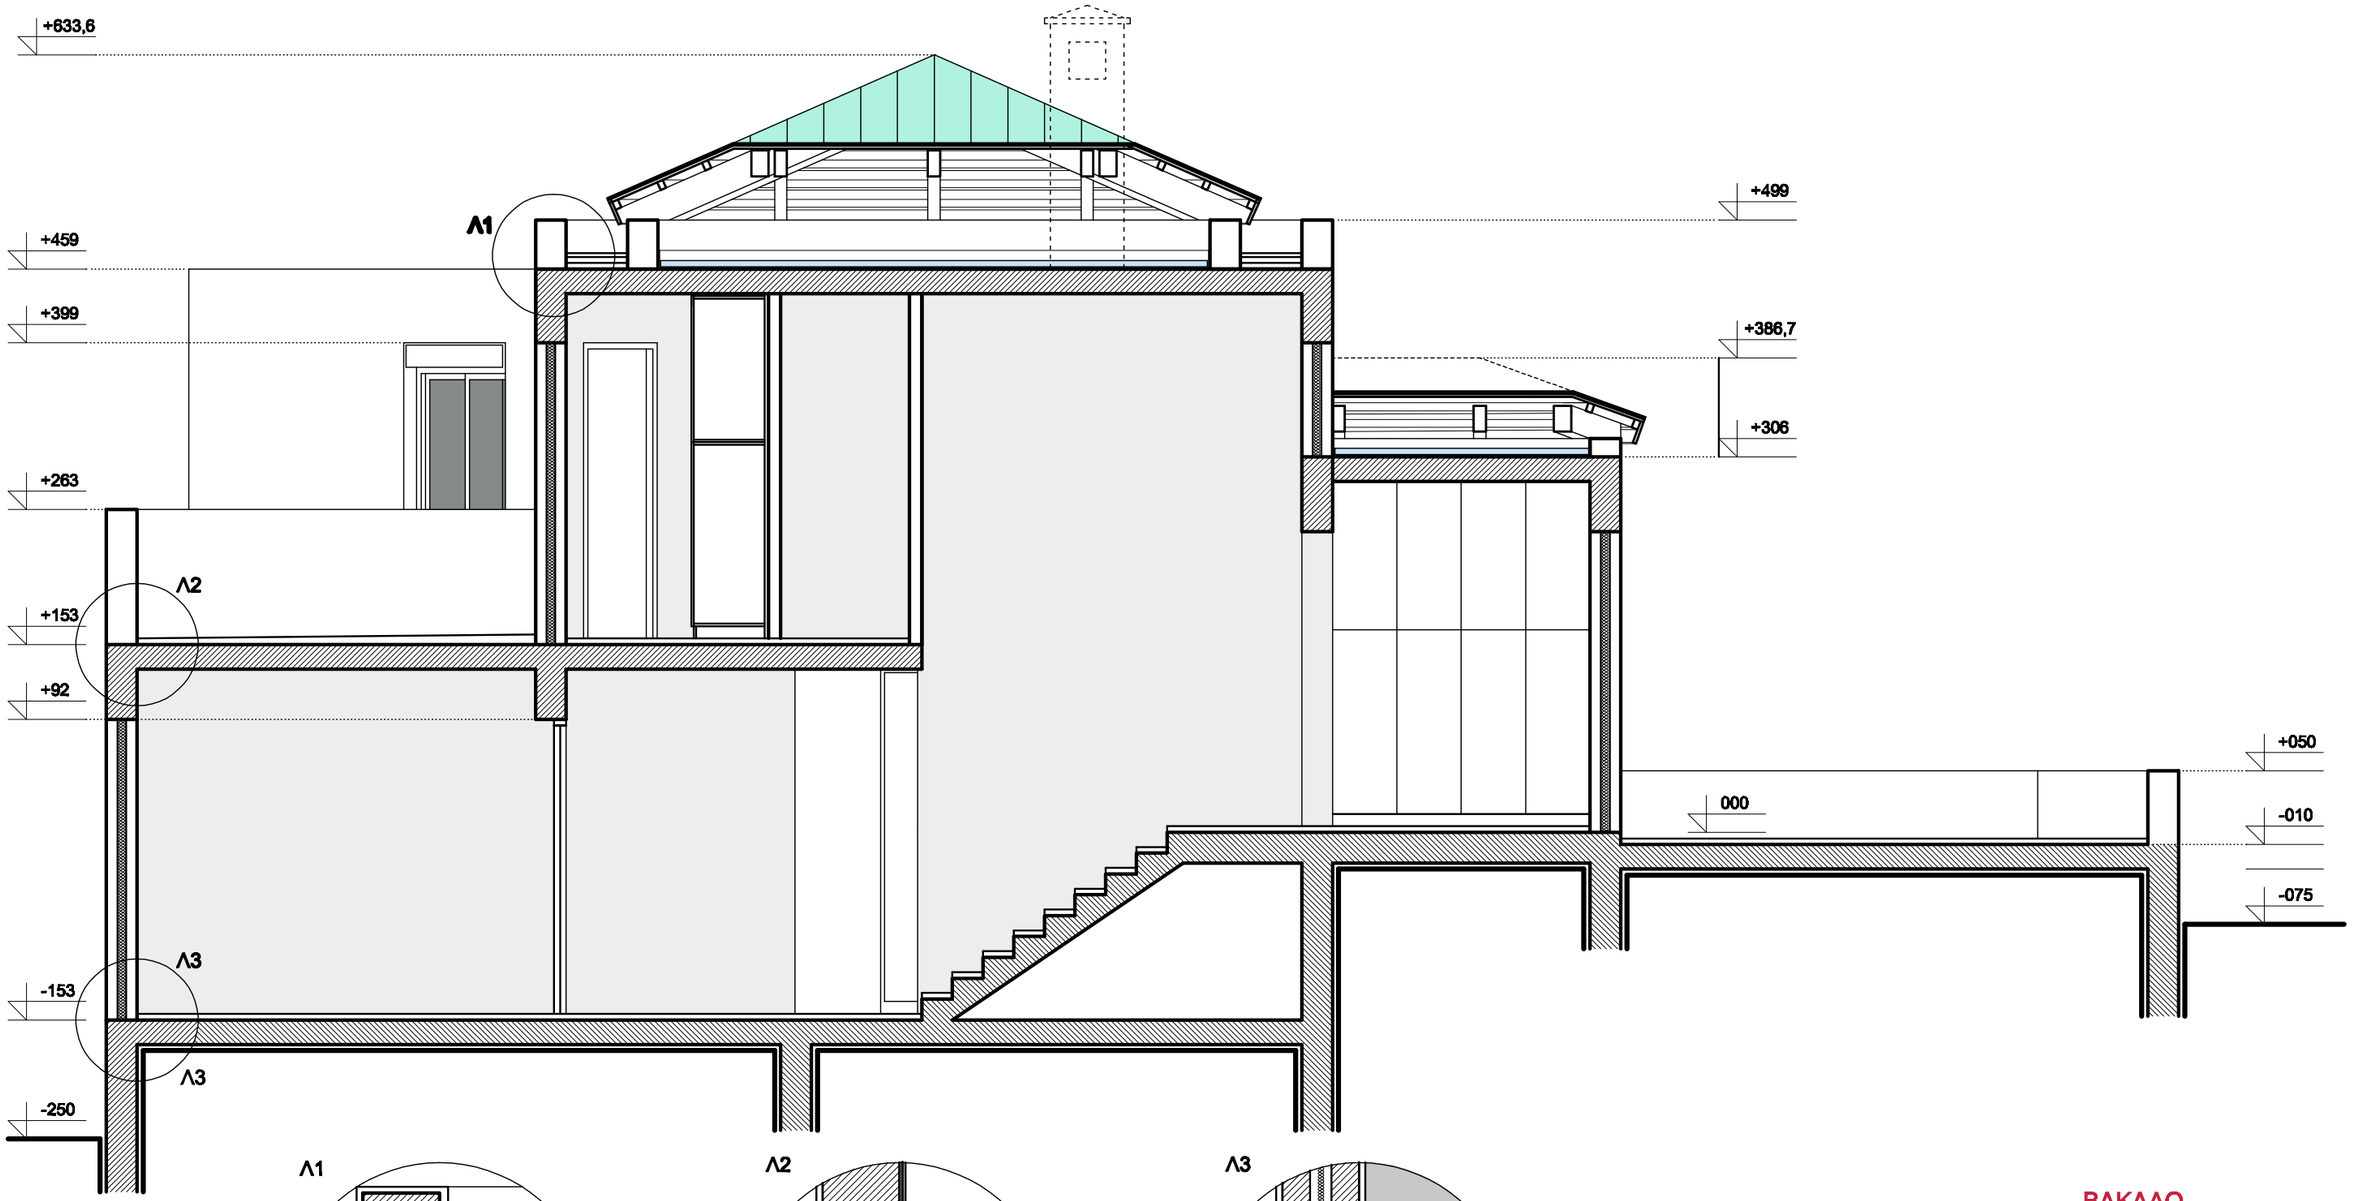

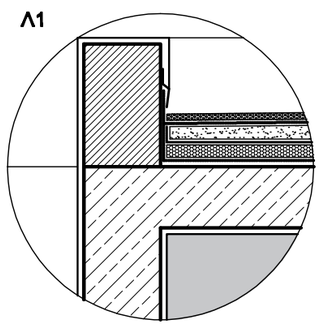

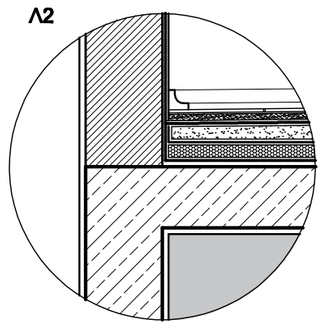

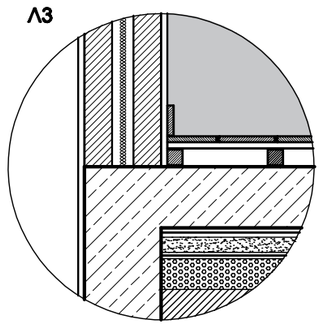

ΒΑΚΑΛΟ
UNIVERSITY OF DERBY

ΤΟΜΕΑΣ ΑΡΧΙΤΕΚΤΟΝΙΚΗΣ ΕΣΩΤΕΡΙΚΩΝ ΧΩΡΩΝ

ΜΑΘΗΜΑ: ΟΙΚΟΔΟΜΙΚΗ ΘΕΩΡΙΑ
ΥΠΕΥΘΥΝΟΣ: Γ. ΜΠΟΥΦΗΣ
ΘΕΜΑ: ΜΕΛΕΤΗ ΔΙΩΡΟΦΗΣ ΚΑΤΟΙΚΙΑΣ

α.σ. 05

ΤΟΜΗ Β - Β

ΚΛΙΜΑΞ 1/50 - 1/20

ΕΛΕΝΗ ΘΕΟΔΩΣΗ
ΕΤΟΣ Β51 2023-2024