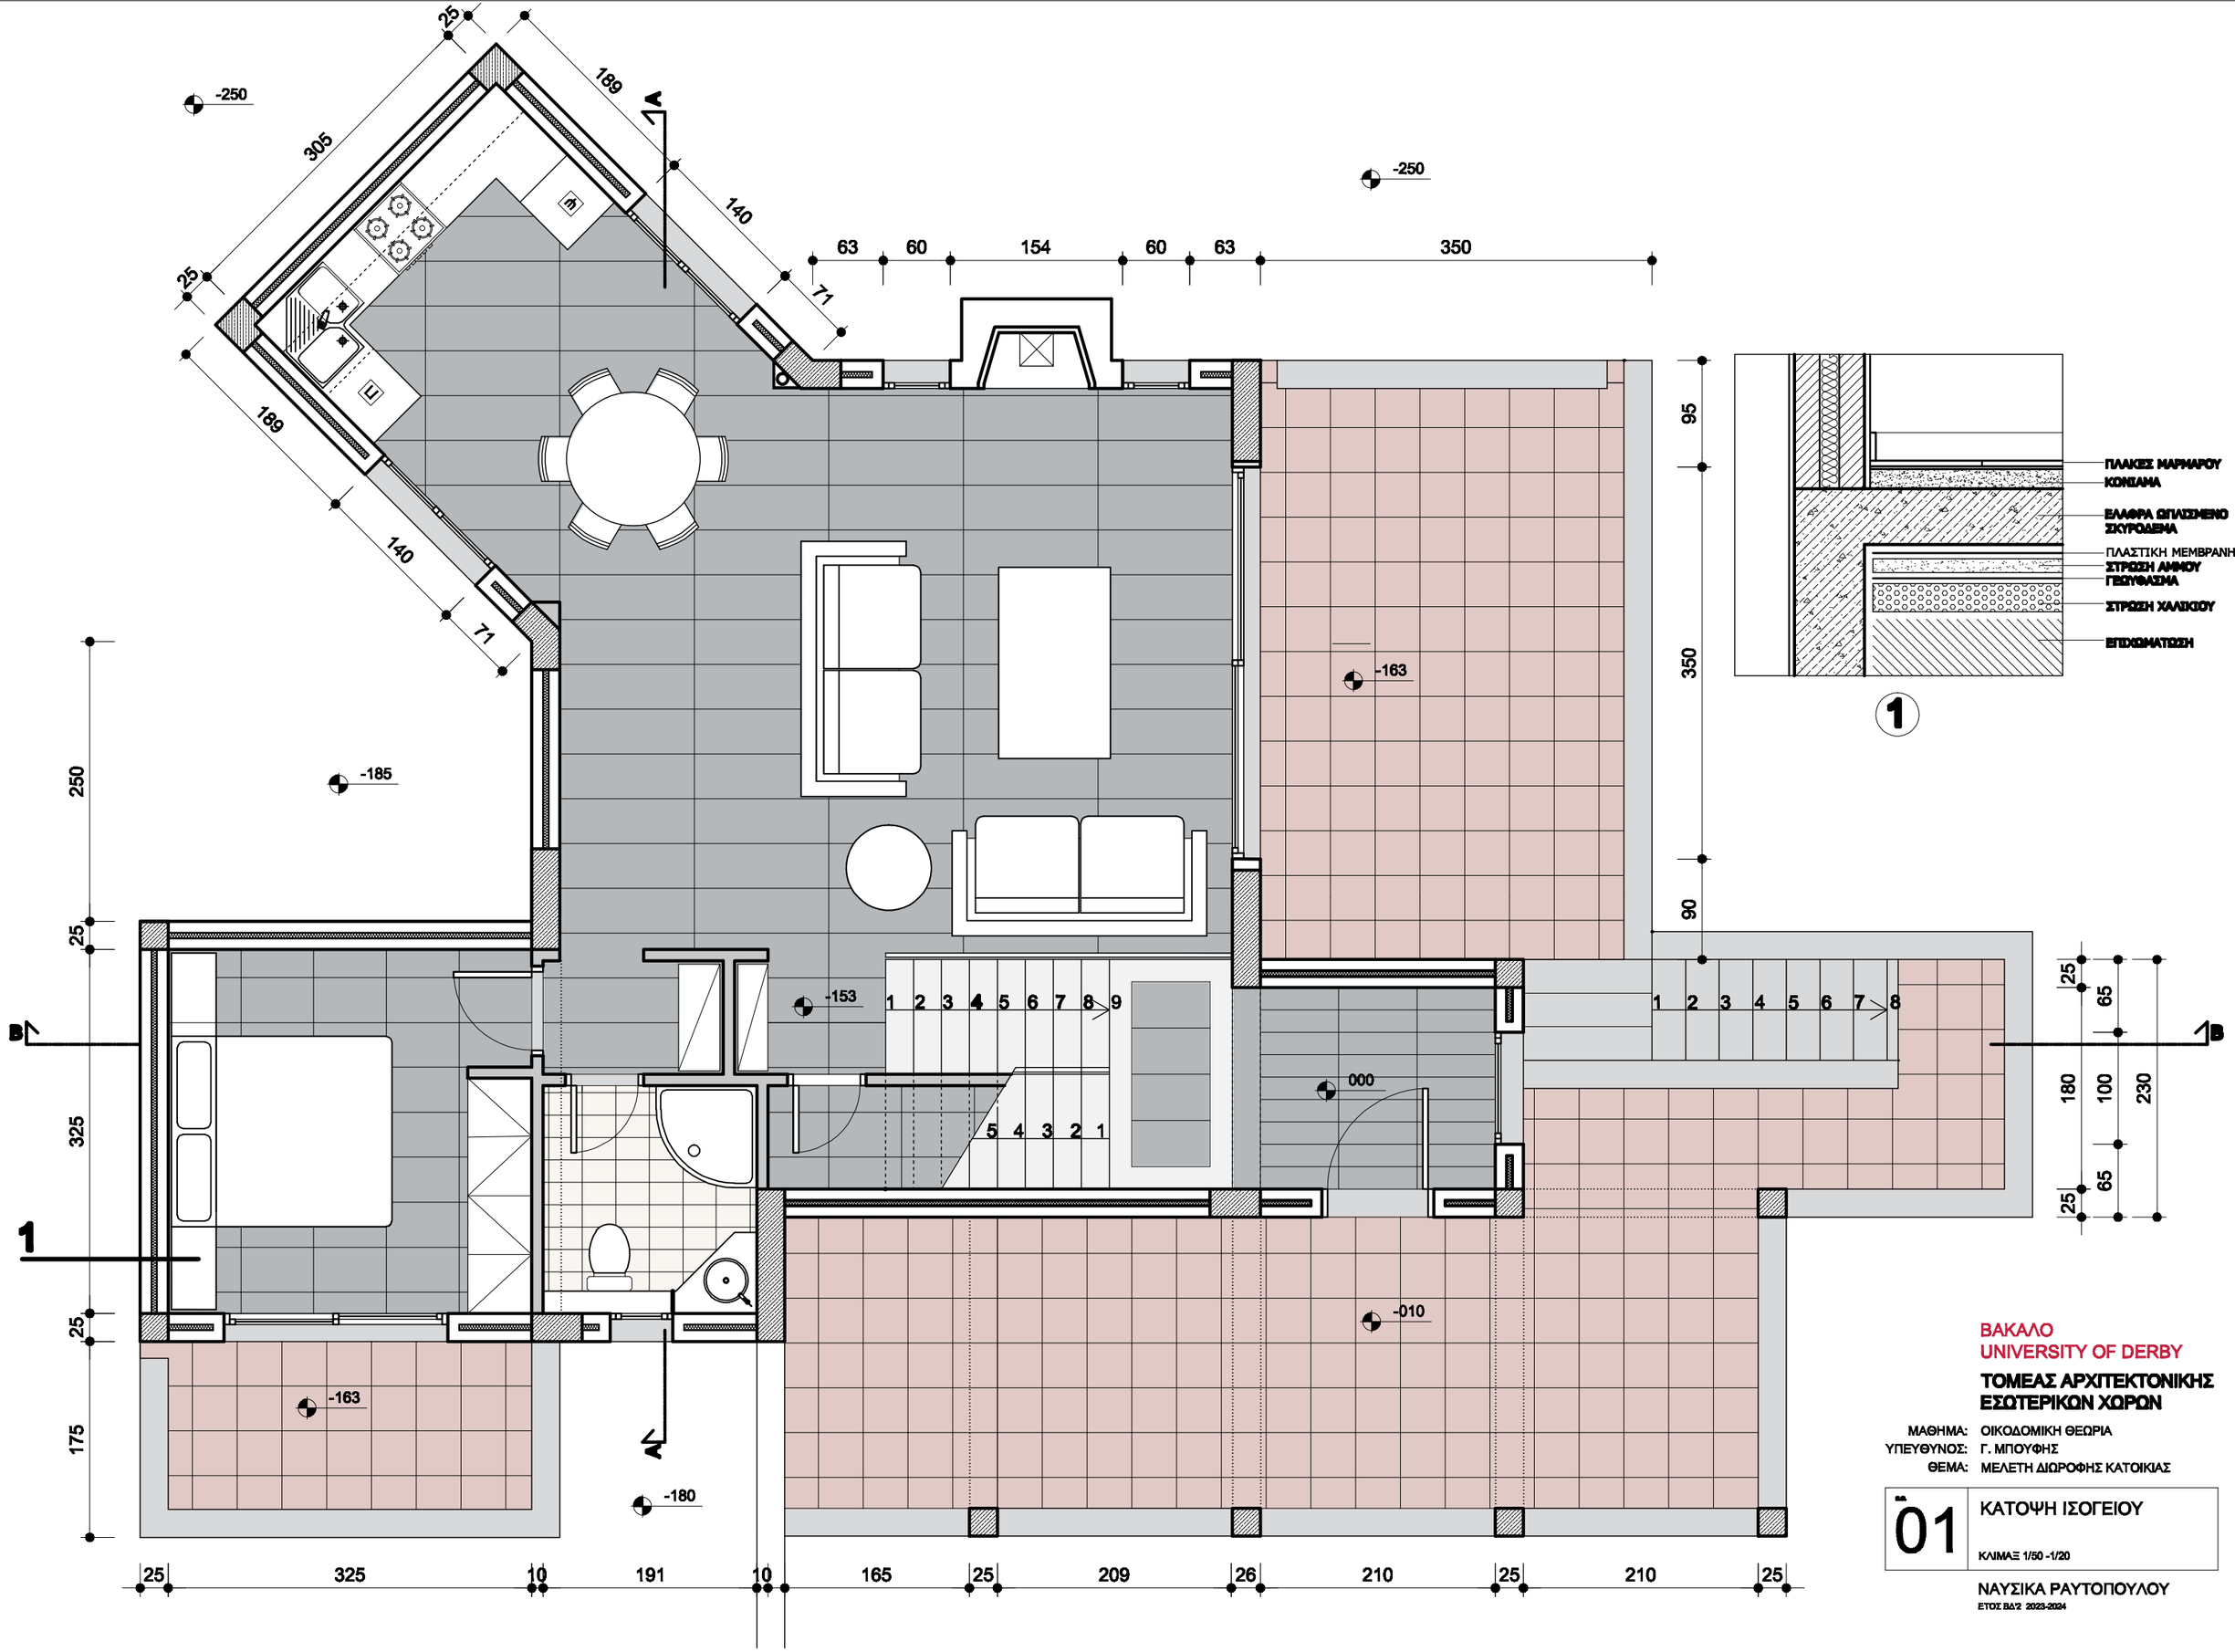


ΒΑΚΑΛΟ
UNIVERSITY OF DERBY

**ΤΟΜΕΑΣ ΑΡΧΙΤΕΚΤΟΝΙΚΗΣ ΕΣΩΤΕΡΙΚΩΝ ΧΩΡΩΝ**

ΜΑΘΗΜΑ: ΟΙΚΟΔΟΜΙΚΗ ΘΕΩΡΙΑ
ΥΠΕΥΘΥΝΟΣ: Γ. ΜΠΟΥΦΗΣ
ΘΕΜΑ: ΜΕΛΕΤΗ ΔΙΩΡΟΦΗΣ ΚΑΤΟΙΚΙΑΣ

| Α | |
|---|---|
| 01 | ΚΑΤΟΨΗ ΙΣΟΓΕΙΟΥ |
| | ΚΛΙΜΑΞ 1/50 -1/20 |

ΝΑΥΣΙΚΑ ΡΑΥΤΟΠΟΥΛΟΥ
ΕΤΟΣ ΒΔ'2 2023-2024

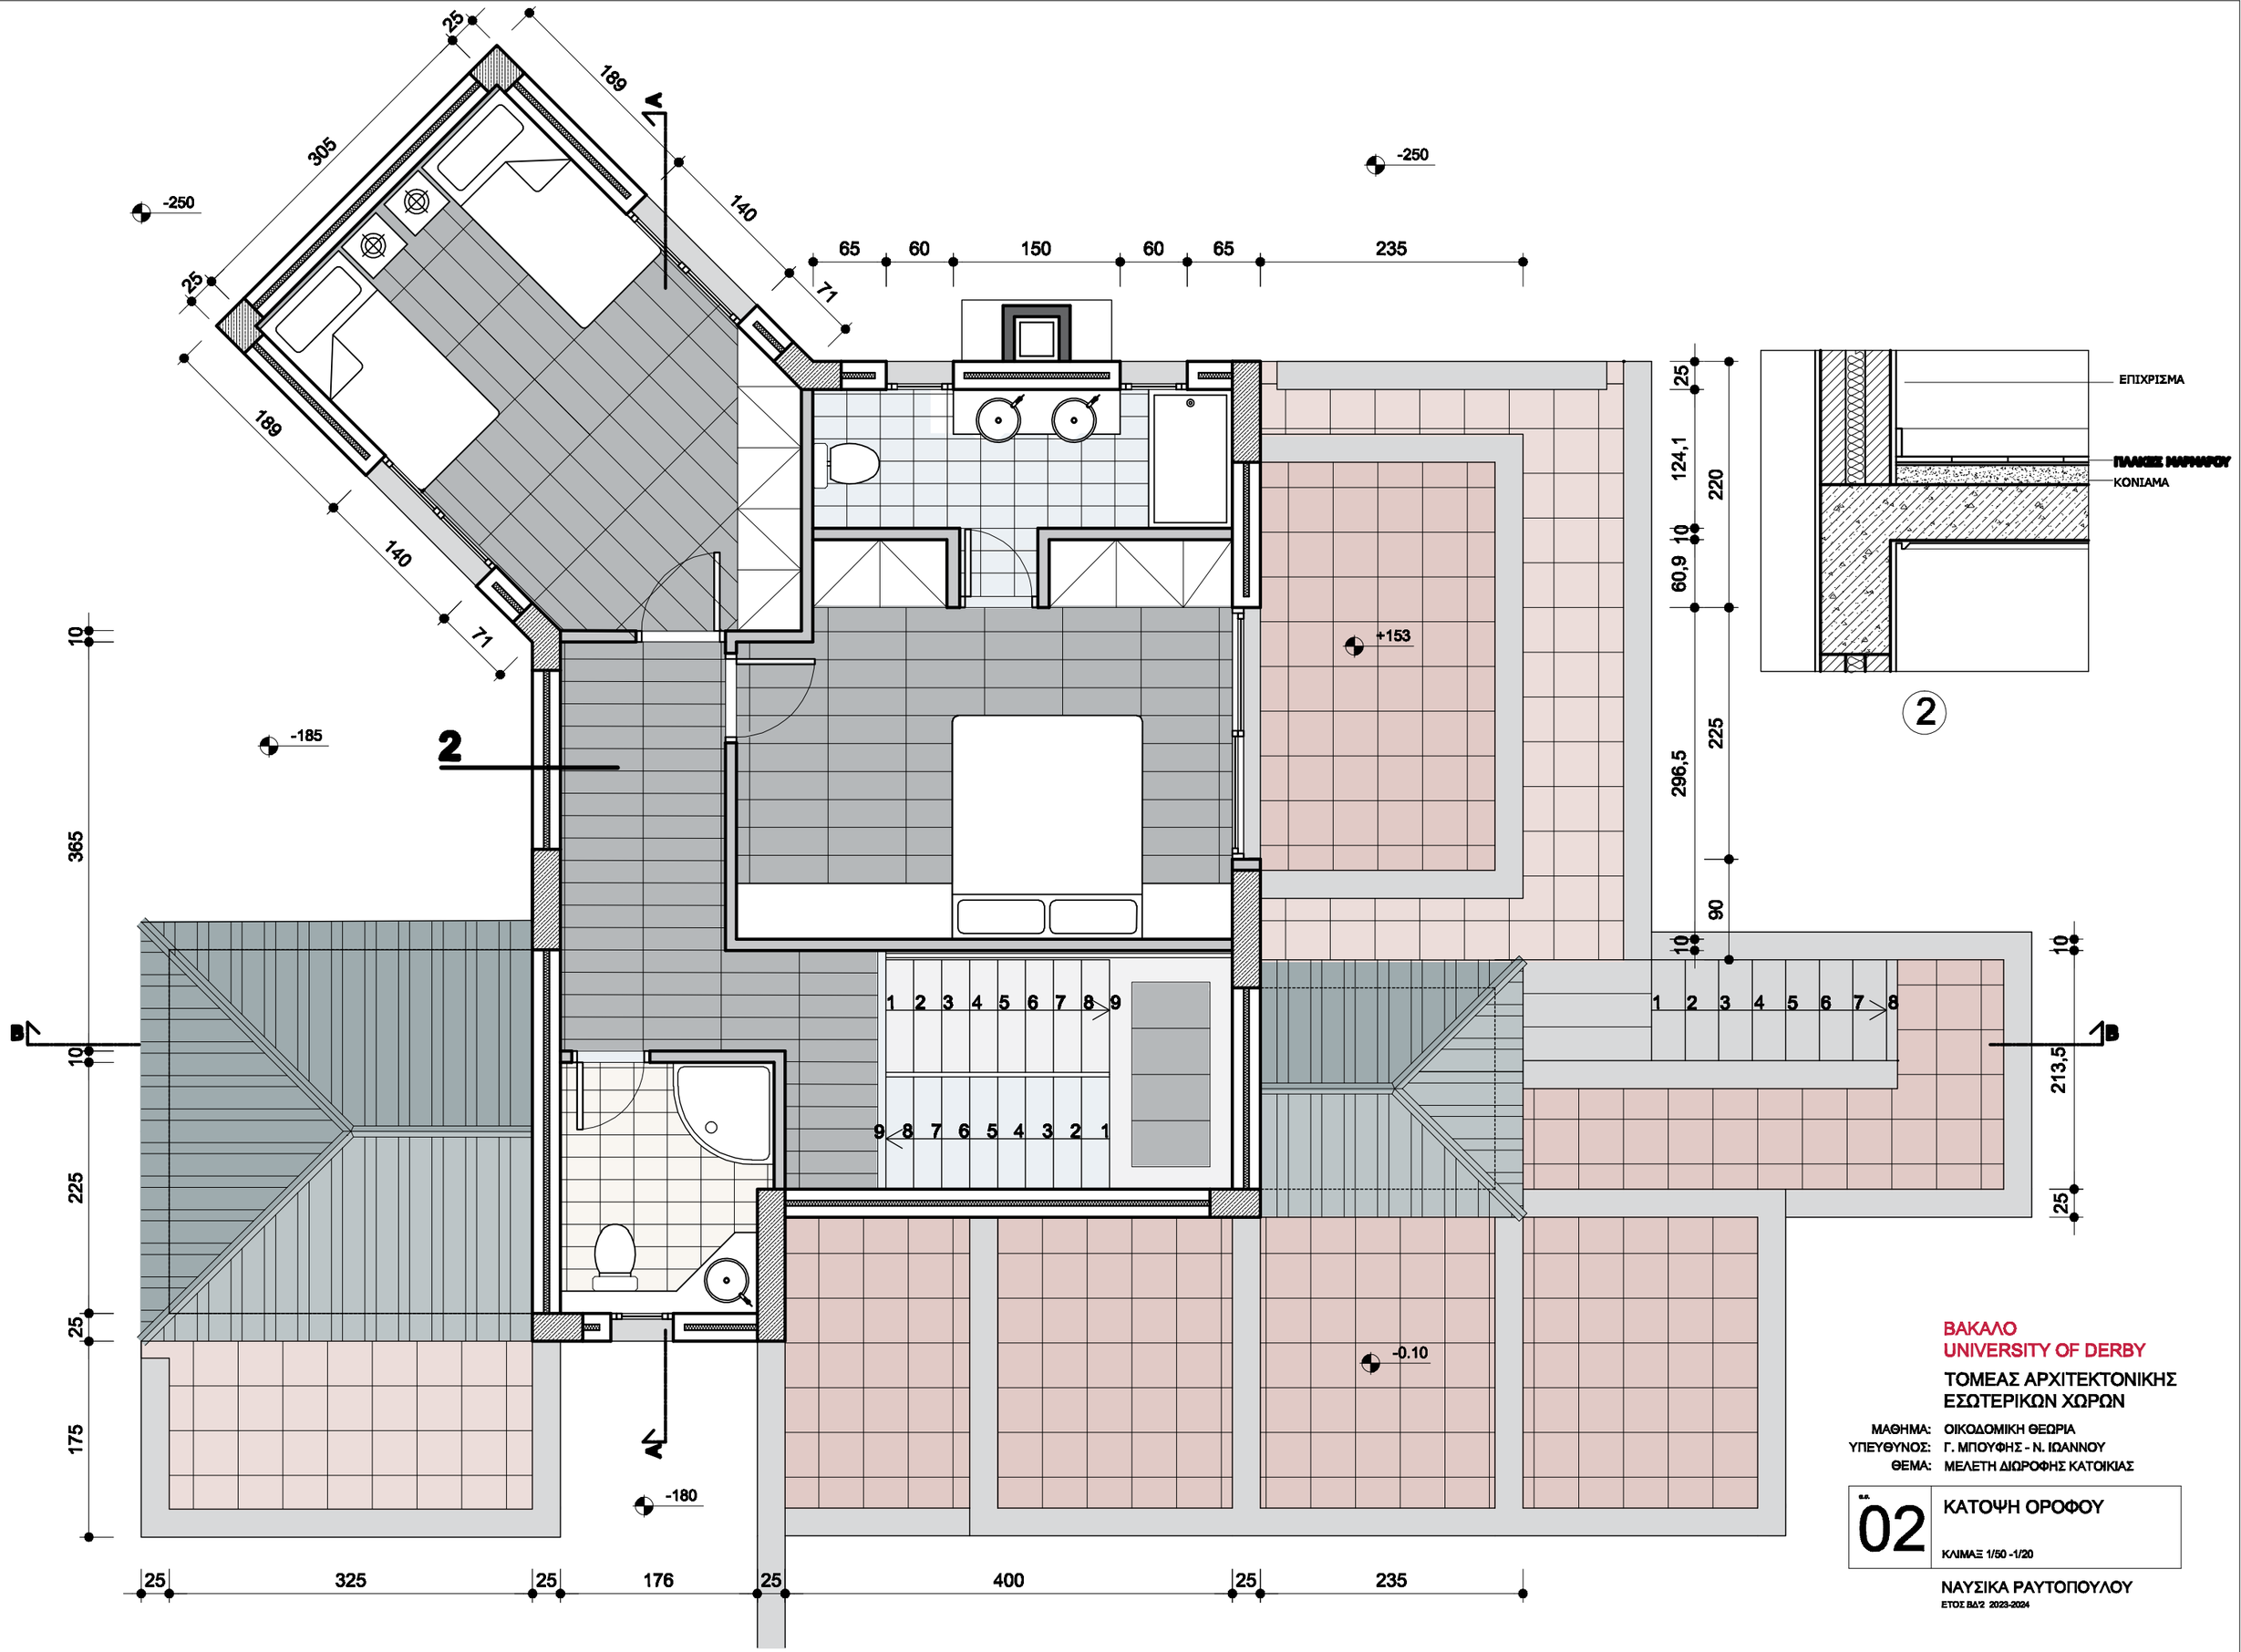





2

ΒΑΚΑΛΟ
UNIVERSITY OF DERBY

ΤΟΜΕΑΣ ΑΡΧΙΤΕΚΤΟΝΙΚΗΣ ΕΣΩΤΕΡΙΚΩΝ ΧΩΡΩΝ

ΜΑΘΗΜΑ: ΟΙΚΟΔΟΜΙΚΗ ΘΕΩΡΙΑ
ΥΠΕΥΘΥΝΟΣ: Γ. ΜΠΟΥΦΗΣ - Ν. ΙΩΑΝΝΟΥ
ΘΕΜΑ: ΜΕΛΕΤΗ ΔΙΩΡΟΦΗΣ ΚΑΤΟΙΚΙΑΣ

σ.σ. 02 ΚΑΤΟΨΗ ΟΡΟΦΟΥ

ΚΛΙΜΑΞ 1/50 -1/20

ΝΑΥΣΙΚΑ ΡΑΥΤΟΠΟΥΛΟΥ

ΕΤΟΣ ΒΔ'2 2023-2024

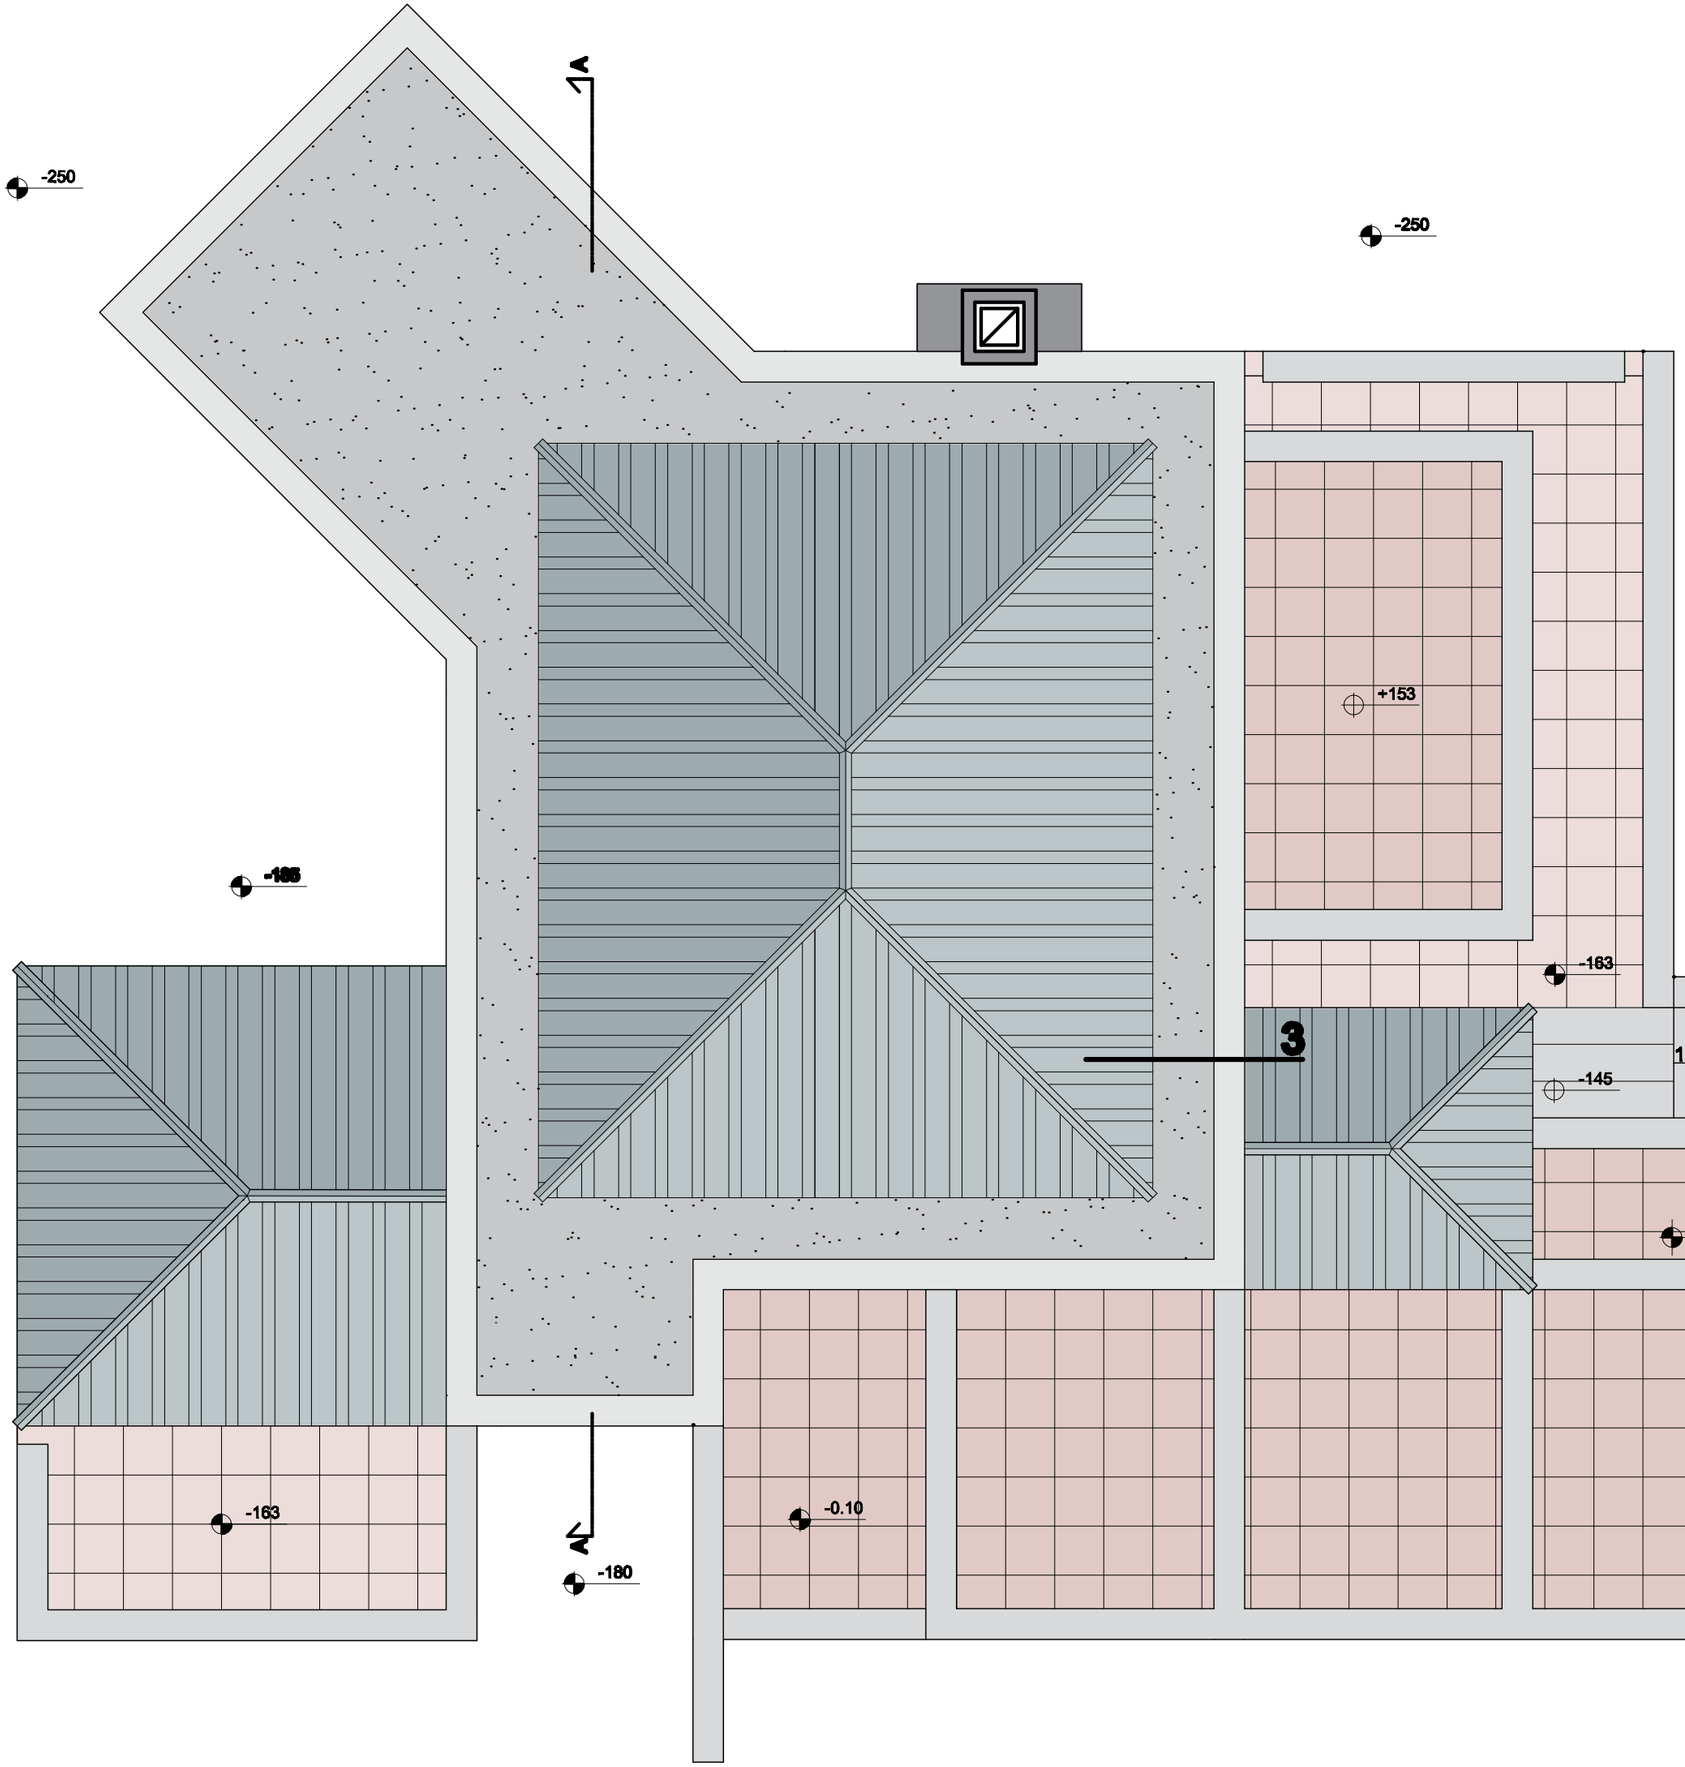


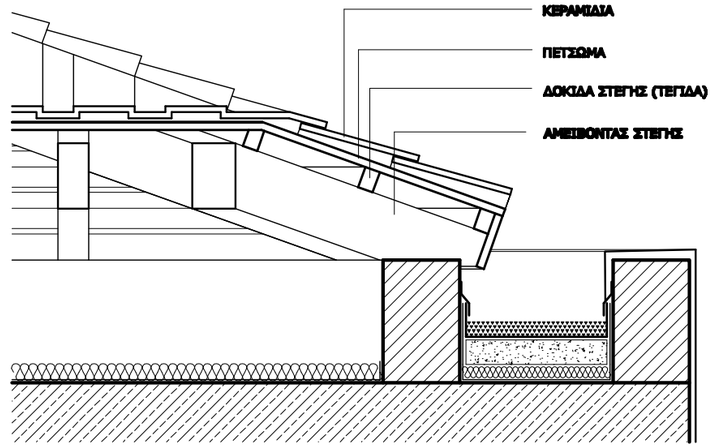


3

ΒΑΚΑΛΟ
UNIVERSITY OF DERBY

ΤΟΜΕΑΣ ΑΡΧΙΤΕΚΤΟΝΙΚΗΣ ΕΣΩΤΕΡΙΚΩΝ ΧΩΡΩΝ

ΜΑΘΗΜΑ: ΟΙΚΟΔΟΜΙΚΗ ΘΕΩΡΙΑ
ΥΠΕΥΘΥΝΟΣ: Γ. ΜΠΟΥΦΗΣ - Ν. ΙΩΑΝΝΟΥ
ΘΕΜΑ: ΜΕΛΕΤΗ ΔΙΩΡΟΦΗΣ ΚΑΤΟΙΚΙΑΣ

α.α. 03

# ΚΑΤΟΨΗ ΣΤΕΓΩΝ

ΚΛΙΜΑΞ 1/50 -1/20

ΝΑΥΣΙΚΑ ΡΑΥΤΟΠΟΥΛΟΥ

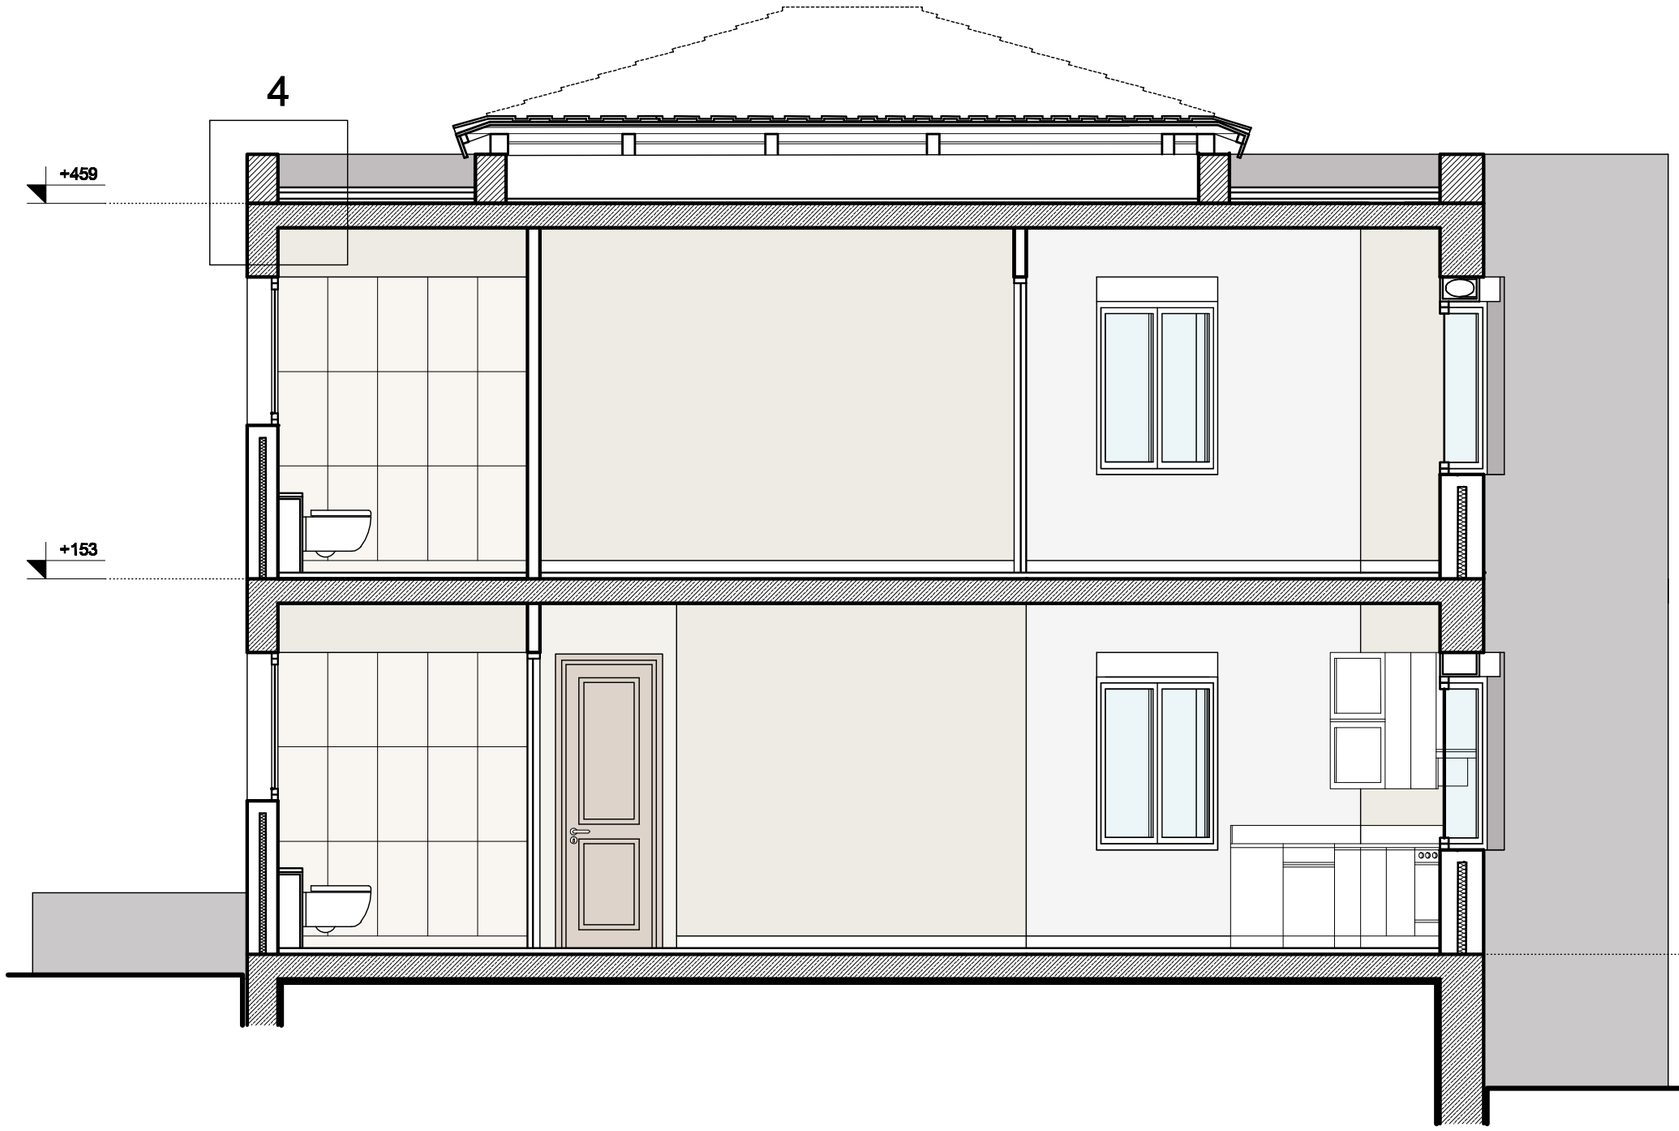


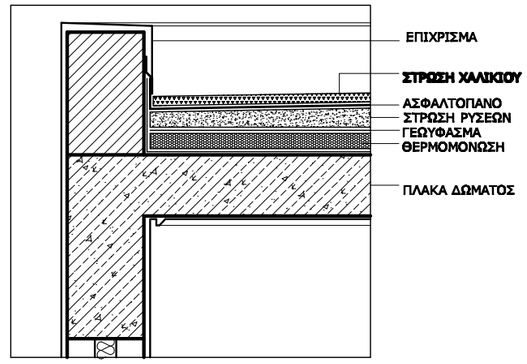


4

ΒΑΚΑΛΟ
UNIVERSITY OF DERBY

ΤΟΜΕΑΣ ΑΡΧΙΤΕΚΤΟΝΙΚΗΣ ΕΣΩΤΕΡΙΚΩΝ ΧΩΡΩΝ

ΟΙΚΟΔΟΜΙΚΗ ΘΕΩΡΙΑ

ΥΠΕΥΘΥΝΟΣ: **Γ. ΜΠΟΥΦΗΣ - Ν. ΙΩΑΝΝΟΥ**

ΘΕΜΑ: ΜΕΛΕΤΗ ΔΙΩΡΟΦΗΣ ΚΑΤΟΙΚΙΑΣ

06 ΤΟΜΗ ΑΑ

ΚΛΙΜΑΞ 1/50 - 1/20

ΝΑΥΣΙΚΑ ΡΑΥΤΟΠΟΥΛΟΥ

ΕΤΟΣ ΒΔΣ 2023-2024